

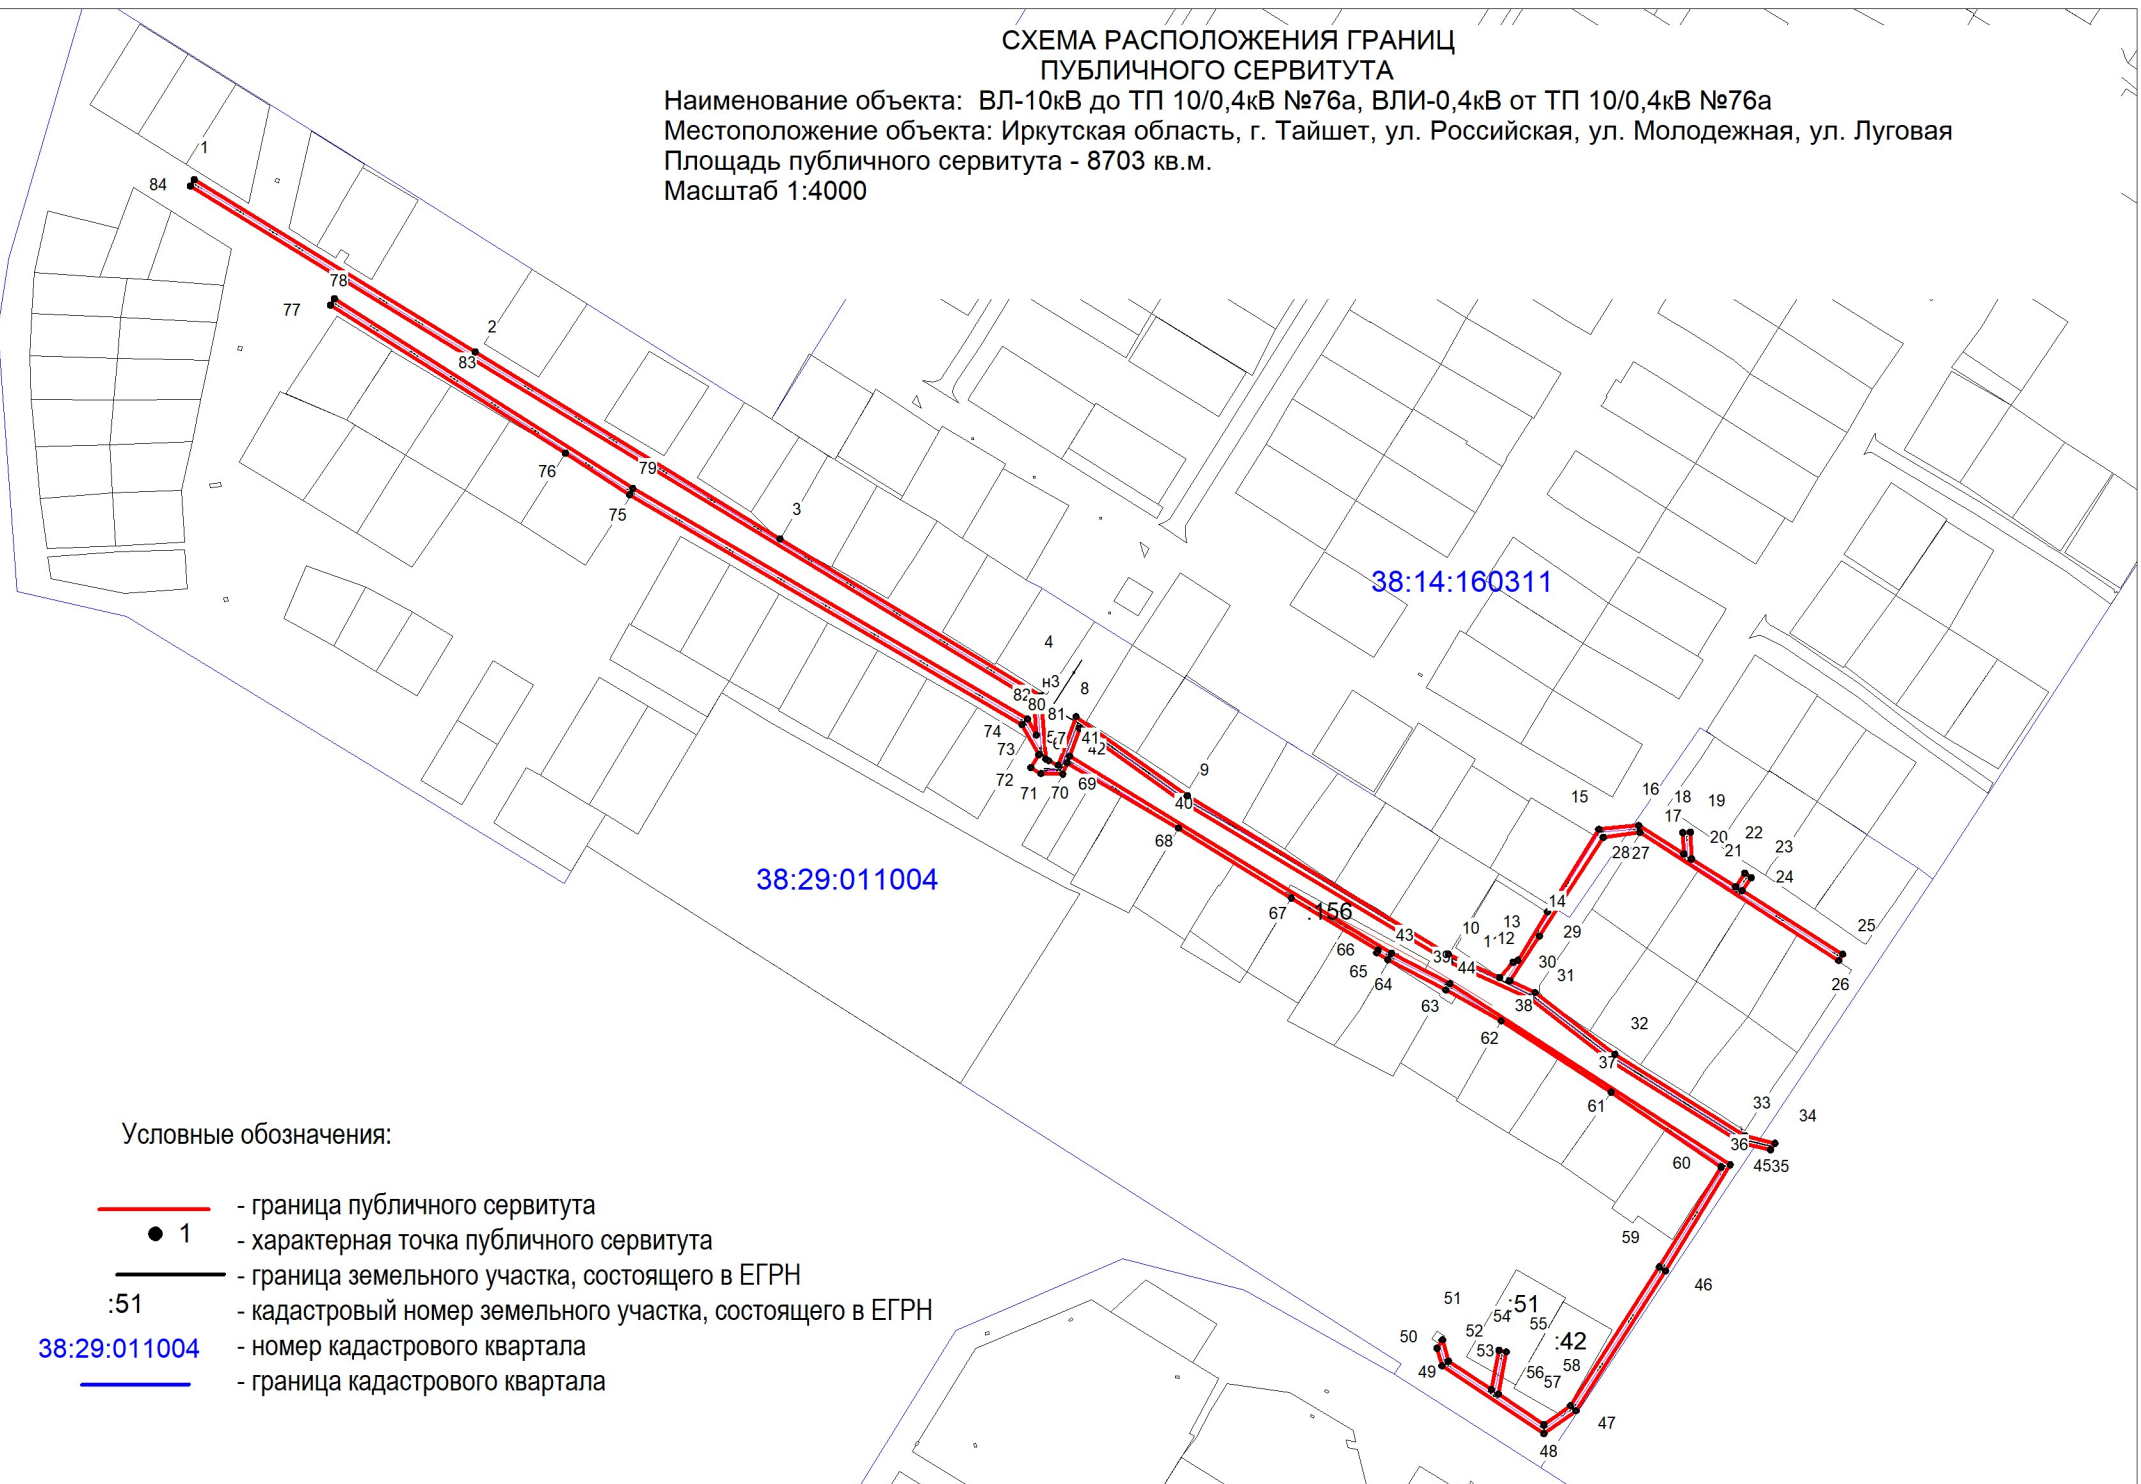
СХЕМА РАСПОЛОЖЕНИЯ ГРАНИЦ
ПУБЛИЧНОГО СЕРВИТУТА

Наименование объекта: ВЛ-10кВ до ТП 10/0,4кВ №76а, ВЛИ-0,4кВ от ТП 10/0,4кВ №76а




 


Местоположение объекта: Иркутская область, г. Тайшет, ул. Российская, ул. Молодежная, ул. Луговая

Площадь публичного сервитута - 8703 кв.м.

Масштаб 1:4000



Условные обозначения:

-  - граница публичного сервитута
-  1 - характеристическая точка публичного сервитута
-  - граница земельного участка, состоящего в ЕГРН
-  :51 - кадастровый номер земельного участка, состоящего в ЕГРН
-  38:29:011004 - номер кадастрового квартала
-  - граница кадастрового квартала

№ точки	X	Y
1	792412,14	1311669,72
2	792320,98	1311818,37
3	792222,17	1311979,71
4	792139,22	1312117,82
5	792105,79	1312120,39
6	792104,81	1312121,97
7	792102,42	1312126,91
8	792128,16	1312136,34
9	792086,35	1312195,24
10	792002,50	1312333,56
11	791990,20	1312360,63
12	791998,22	1312367,65
13	791999,39	1312370,25
14	792024,91	1312385,86
15	792068,57	1312413,02
16	792070,61	1312434,15
17	792055,53	1312458,06
18	792066,82	1312457,53
19	792067,01	1312461,52
20	792052,93	1312462,18
21	792038,23	1312485,49
22	792045,29	1312490,39
23	792043,01	1312493,67
24	792036,09	1312488,87
25	792002,51	1312542,11
26	791999,13	1312539,98
27	792066,94	1312434,79
28	792064,27	1312415,38
29	792012,06	1312381,68
30	791988,47	1312365,92
31	791982,21	1312379,31
32	791949,54	1312421,62
33	791906,51	1312490,27
34	791902,58	1312506,33
35	791899,04	1312503,96
36	791902,78	1312488,69
37	791946,26	1312419,33
38	791978,84	1312377,01
39	791998,45	1312334,11
40	792083,00	1312193,05
41	792121,85	1312138,30
42	792107,24	1312132,94
43	792003,06	1312303,38

№ точки	X	Y
44	791986,95	1312334,11
45	791891,14	1312482,67
46	791835,07	1312448,43
47	791761,05	1312400,99
48	791748,98	1312384,05
49	791784,84	1312330,02
50	791794,21	1312327,41
51	791798,62	1312330,32
52	791787,34	1312333,49
53	791772,27	1312356,19
54	791792,98	1312360,21
55	791792,21	1312364,13
56	791769,88	1312359,80
57	791753,83	1312383,96
58	791758,30	1312390,23
59	791763,85	1312398,03
60	791837,22	1312445,07
61	791889,88	1312477,78
62	791929,63	1312419,64
63	791967,27	1312361,44
64	791983,57	1312332,04
65	791999,56	1312301,44
66	792003,24	1312295,42
67	792004,74	1312296,28
68	792032,25	1312250,34
69	792069,23	1312190,66
70	792103,77	1312131,67
71	792097,74	1312129,45
72	792098,00	1312117,76
73	792101,29	1312112,44
74	792108,10	1312116,65
75	792123,97	1312107,75
76	792245,49	1311900,12
77	792267,49	1311866,20
78	792345,82	1311741,80
79	792349,20	1311743,95
80	792248,83	1311901,87
81	792126,85	1312110,74
82	792118,43	1312115,41
83	792136,86	1312113,99
84	792317,56	1311816,30
85	792408,73	1311667,63
1	792412,14	1311669,72