


Схема расположения границ публичного сервитута

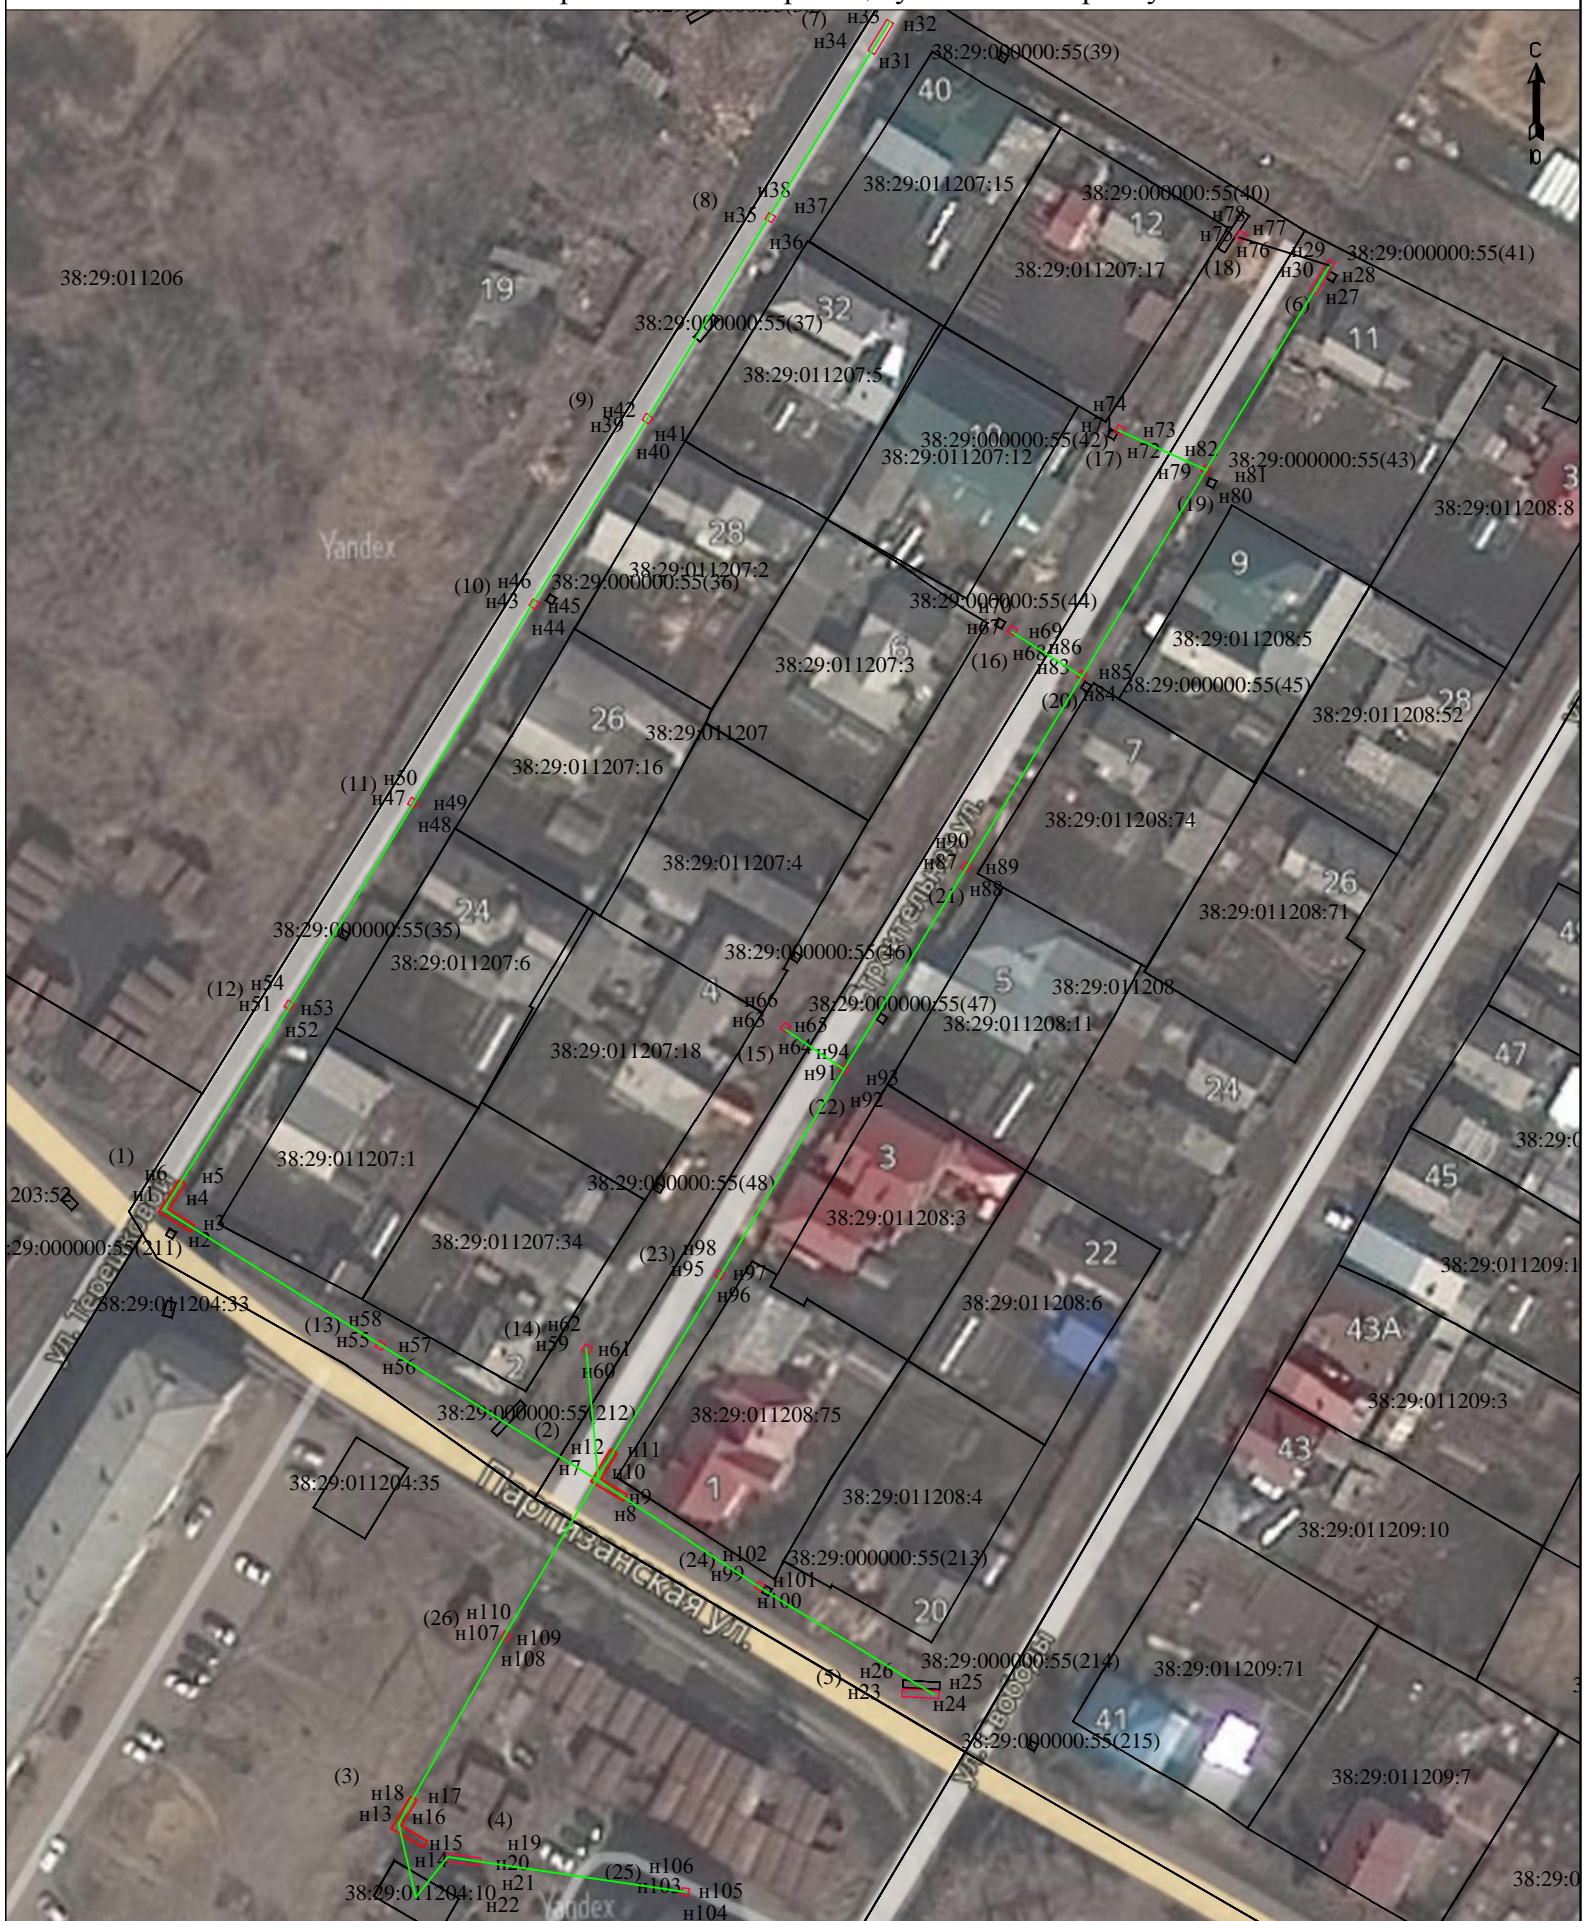

Масштаб 1:1000

Условные обозначения:

- - граница зоны публичного сервитута
- - планируемое размещение сооружения
- существующая часть границы, имеющиеся в ЕГРН сведения о которой достаточны для определения ее местоположения
- н1 - обозначение характерной точки