


**СХЕМА РАСПОЛОЖЕНИЯ ГРАНИЦ
ПУБЛИЧНОГО СЕРВИТУТА**

Наименование объекта: Сооружение КЛ-0,4кВ от ТП №306 до жилых домов № 12,13 в мкр. Мясникова
 Местоположение объекта: Иркутская область, г. Тайшет, микрорайон Мясникова
 Площадь публичного сервитута - 318 кв.м.

№ точки	X	Y
1	791575,23	1312483,03
2	791574,79	1312483,82
3	791559,50	1312479,45
4	791554,73	1312479,85
5	791542,28	1312470,66
6	791533,85	1312465,03
7	791525,58	1312470,91
8	791512,49	1312475,55
9	791478,11	1312486,87
10	791477,28	1312488,81
11	791478,57	1312495,45
12	791469,08	1312508,96
13	791462,92	1312513,94
14	791457,07	1312522,33
15	791454,77	1312521,04
16	791457,48	1312516,84
17	791458,16	1312517,27
18	791461,45	1312512,56
19	791467,60	1312507,58
20	791476,43	1312494,99
21	791475,20	1312488,59
22	791476,61	1312485,26
23	791511,84	1312473,66
24	791524,62	1312469,14
25	791533,09	1312463,12
26	791537,03	1312456,83
27	791538,01	1312457,45
28	791536,93	1312459,25
29	791537,62	1312459,66
30	791535,19	1312463,53
31	791543,47	1312469,04
32	791555,32	1312477,80
33	791559,70	1312477,43
34	791574,43	1312481,64
35	791574,04	1312482,32
1	791575,23	1312483,03

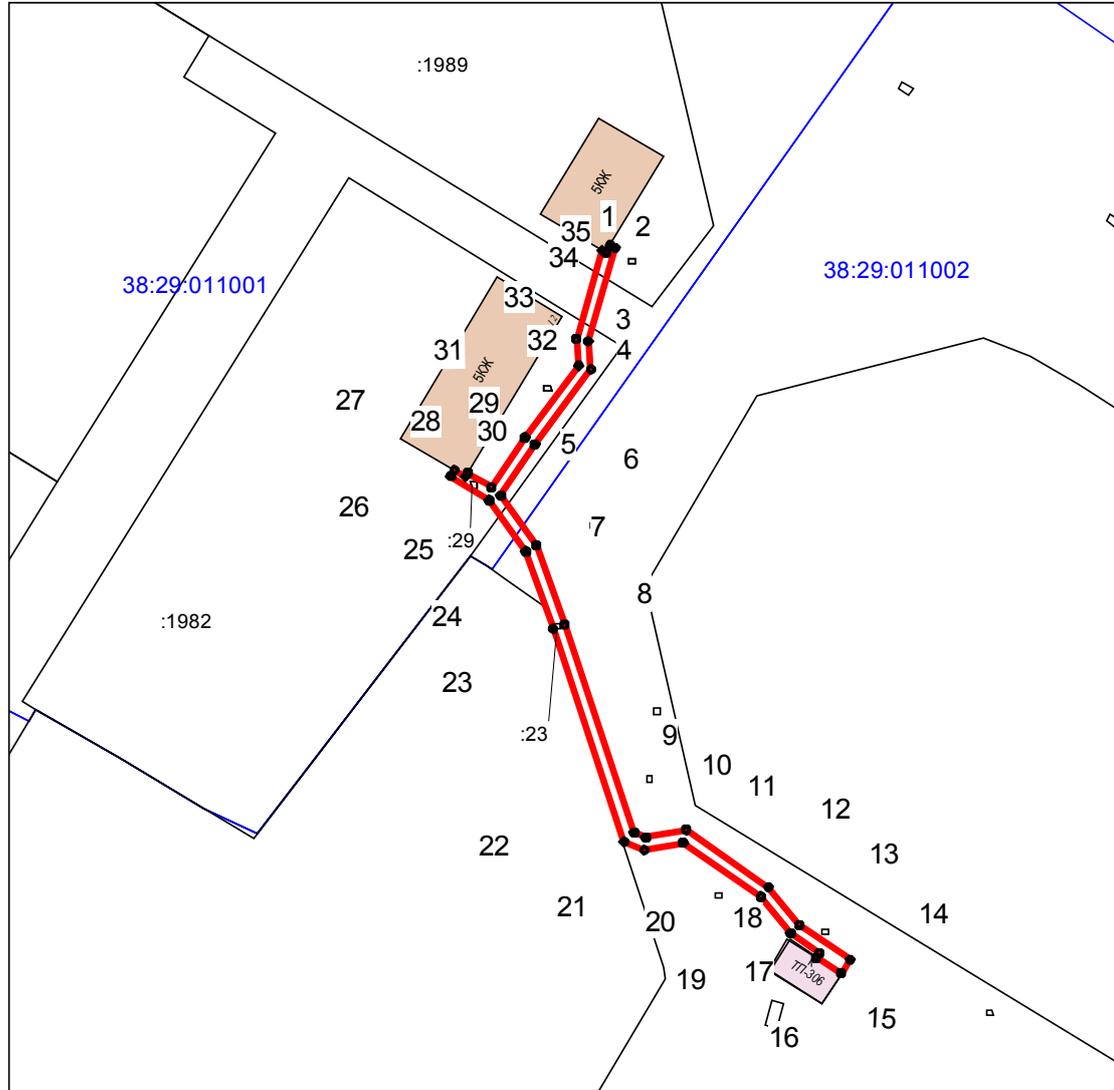

масштаб 1:1000

Условные обозначения:

- - граница публичного сервитута
- 1 - характерная точка публичного сервитута
- граница земельного участка, состоящего в ЕГРН
- кадастровый номер земельного участка, состоящего в ЕГРН
- 38:29:011002 - номер кадастрового квартала
- граница кадастрового квартала