


**СХЕМА РАСПОЛОЖЕНИЯ ГРАНИЦ
ПУБЛИЧНОГО СЕРВИТУТА**

Наименование объекта: Сооружение КЛ-0,4кВ от ТП №30 до ВРУ-кВ
жилого дома № 258 по ул. Ленина
Местоположение объекта: Иркутская область, г. Тайшет, ул. Ленииа
Площадь публичного сервитута - 84 кв.м.

№ точки	X	Y
1	789384,24	1310921,87
2	789382,64	1310923,08
3	789377,66	1310916,48
4	789371,23	1310922,02
5	789353,13	1310935,73
6	789351,80	1310934,11
7	789354,29	1310932,30
8	789369,97	1310920,47
9	789377,97	1310913,57
1	789384,24	1310921,87

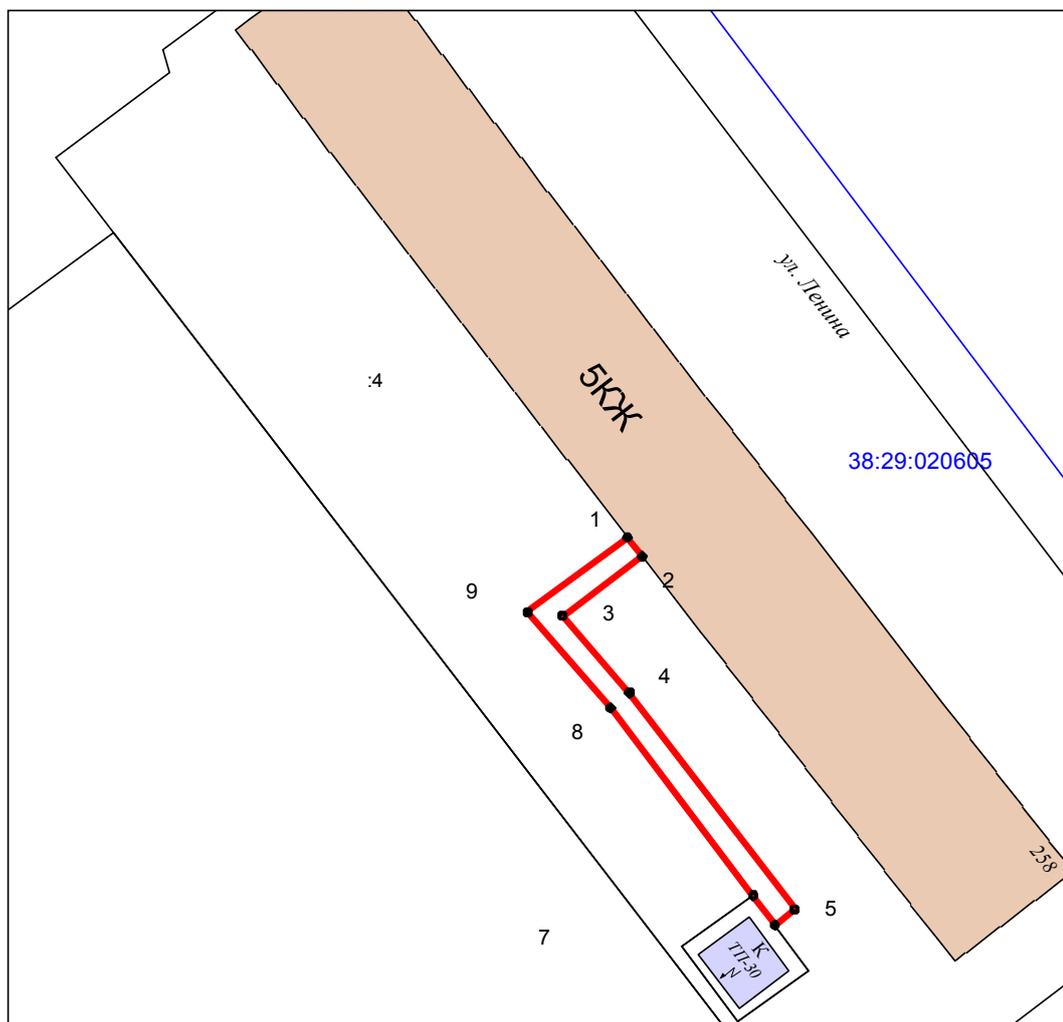

масштаб 1:500

Условные обозначения:

- - граница публичного сервитута
- 1 - характерная точка публичного сервитута
- - граница земельного участка, состоящего в ЕГРН
- :4 - кадастровый номер земельного участка, состоящего в ЕГРН
- 38:29:020605 - номер кадастрового квартала
- - граница кадастрового квартала