


**СХЕМА РАСПОЛОЖЕНИЯ ГРАНИЦ  
ПУБЛИЧНОГО СЕРВИТУТА**

Наименование объекта: Сооружение ЛЭП 0,4кВ от ТП № 29А  
 Местоположение объекта: Иркутская область, г. Тайшет, ул. Свердлова  
 Площадь публичного сервитута - 1039 кв.м.  
 Масштаб 1:1000

| № точки | X         | Y          |
|---------|-----------|------------|
| 1       | 788989,29 | 1310946,69 |
| 2       | 788975,96 | 1310983,78 |
| 3       | 788960,01 | 1311012,35 |
| 4       | 788953,98 | 1311024,89 |
| 5       | 788930,60 | 1311052,61 |
| 6       | 788927,54 | 1311050,03 |
| 7       | 788938,20 | 1311037,39 |
| 8       | 788930,03 | 1311037,21 |
| 9       | 788930,12 | 1311033,21 |
| 10      | 788941,51 | 1311033,46 |
| 11      | 788950,80 | 1311022,43 |
| 12      | 788955,29 | 1311012,94 |
| 13      | 788945,63 | 1311010,92 |
| 14      | 788946,44 | 1311007,01 |
| 15      | 788957,16 | 1311009,24 |
| 16      | 788972,35 | 1310982,03 |
| 17      | 788984,41 | 1310948,43 |
| 18      | 788903,87 | 1310900,03 |
| 19      | 788881,73 | 1310904,42 |
| 20      | 788880,95 | 1310900,50 |
| 21      | 788904,61 | 1310895,81 |
| 1       | 788989,29 | 1310946,69 |

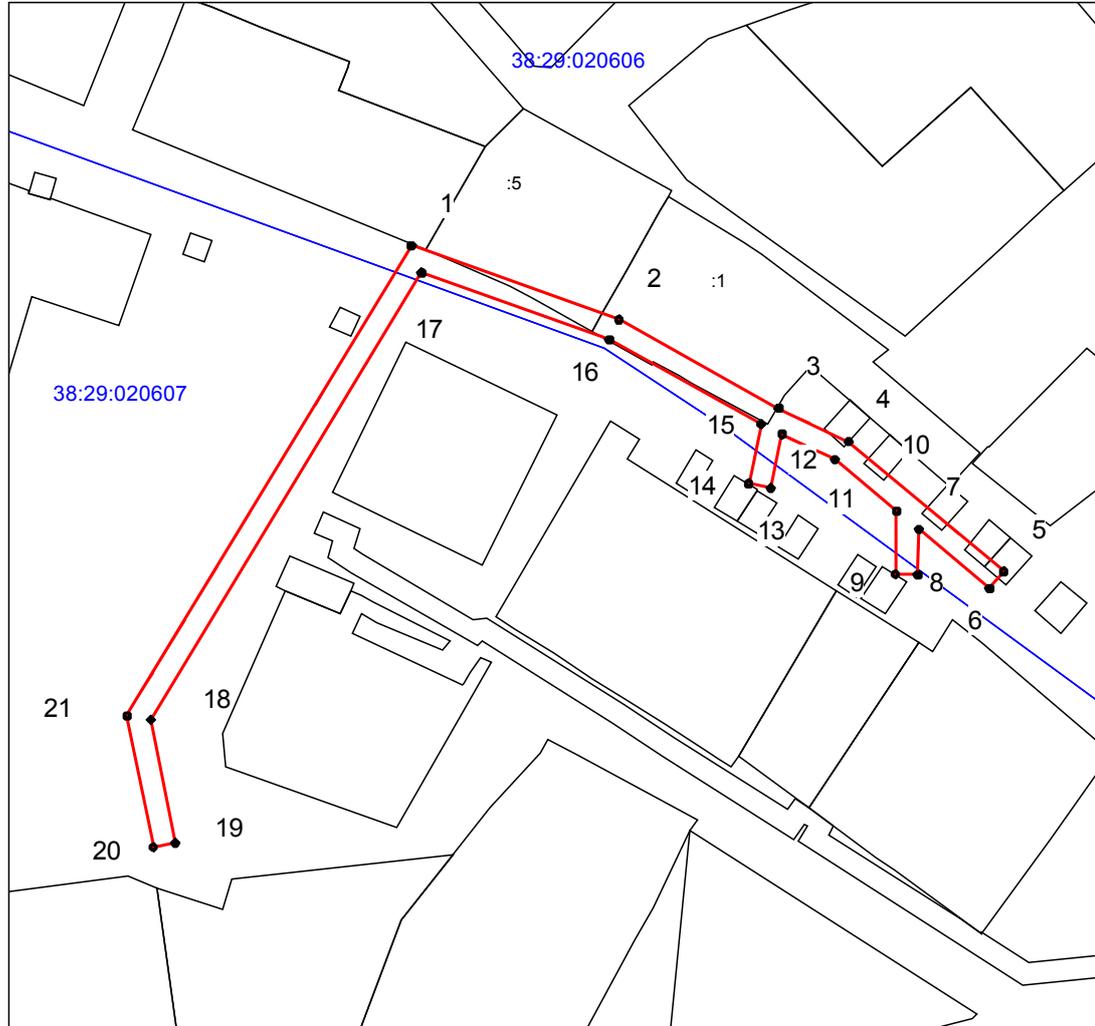

Условные обозначения:

- - граница публичного сервитута
- 1 - характерная точка публичного сервитута
- - граница земельного участка, состоящего в ЕГРН
- :1 - кадастровый номер земельного участка, состоящего в ЕГРН
- 38:29:020606 - номер кадастрового квартала
- - граница кадастрового квартала