

Схема

земельного участка для пректирования напорной канализации от КНС по ул. Горького до камеры гашения по ул. Луговой на кадастровом плане территории


Условный номер земельного участка: 38:29:000000:3У1		
Площадь земельного участка: 1659 м²		
Условный номер земельного участка: 38:29:000000:46:3У2		
Площадь земельного участка: 109 м²		
Обозначение характерных точек границ	Координаты, м	
	Х	У
1	2	3
:3У1(1)		
н1	792155.77	1311603.94
н2	792157.65	1311604.63
н3	792153.08	1311619.12
н4	792148.04	1311631.27
н5	792129.94	1311665.08
н6	792110.98	1311698.32
н7	792095.64	1311723.80
н8	792065.81	1311759.49
н9	792052.73	1311781.62
н10	792027.77	1311829.56
н11	792005.15	1311870.45
н12	791997.35	1311883.48
н13	791966.36	1311923.72
н14	791962.43	1311929.66
н15	791957.82	1311939.90
н16	791925.44	1312004.67
н17	791881.95	1312091.51
н18	791817.68	1312258.49
н19	791812.22	1312267.13
н20	791880.10	1312090.75
н21	791923.65	1312003.77
н22	791956.03	1311939.02
н23	791960.64	1311928.77
н24	791964.72	1311922.59
н25	791995.73	1311882.31
н26	792003.42	1311869.44
н27	792026.02	1311828.61
н28	792050.97	1311780.67
н29	792064.13	1311758.40
н30	792094.05	1311722.58
н31	792109.25	1311697.32
н32	792128.15	1311664.18
н33	792146.67	1311630.63
н34	792151.26	1311618.72
н1	792155.77	1311603.94
:3У1(2)		
н35	791793.24	1312313.23
н36	791787.95	1312328.84
н37	791746.50	1312392.45
н38	791744.84	1312391.34
н39	791786.20	1312327.85
н40	791791.53	1312312.09
н35	791793.24	1312313.23
:3У2		
н18	791817.68	1312258.49


н41	791813.46	1312269.45
н42	791797.29	1312301.28
н35	791793.24	1312313.23
н40	791791.53	1312312.09
н43	791795.42	1312300.57
н44	791811.66	1312268.59
н19	791812.22	1312267.13
н18	791817.68	1312258.49

С




Схема расположения листов

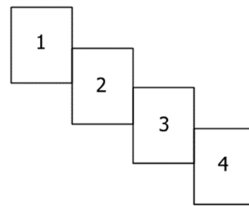

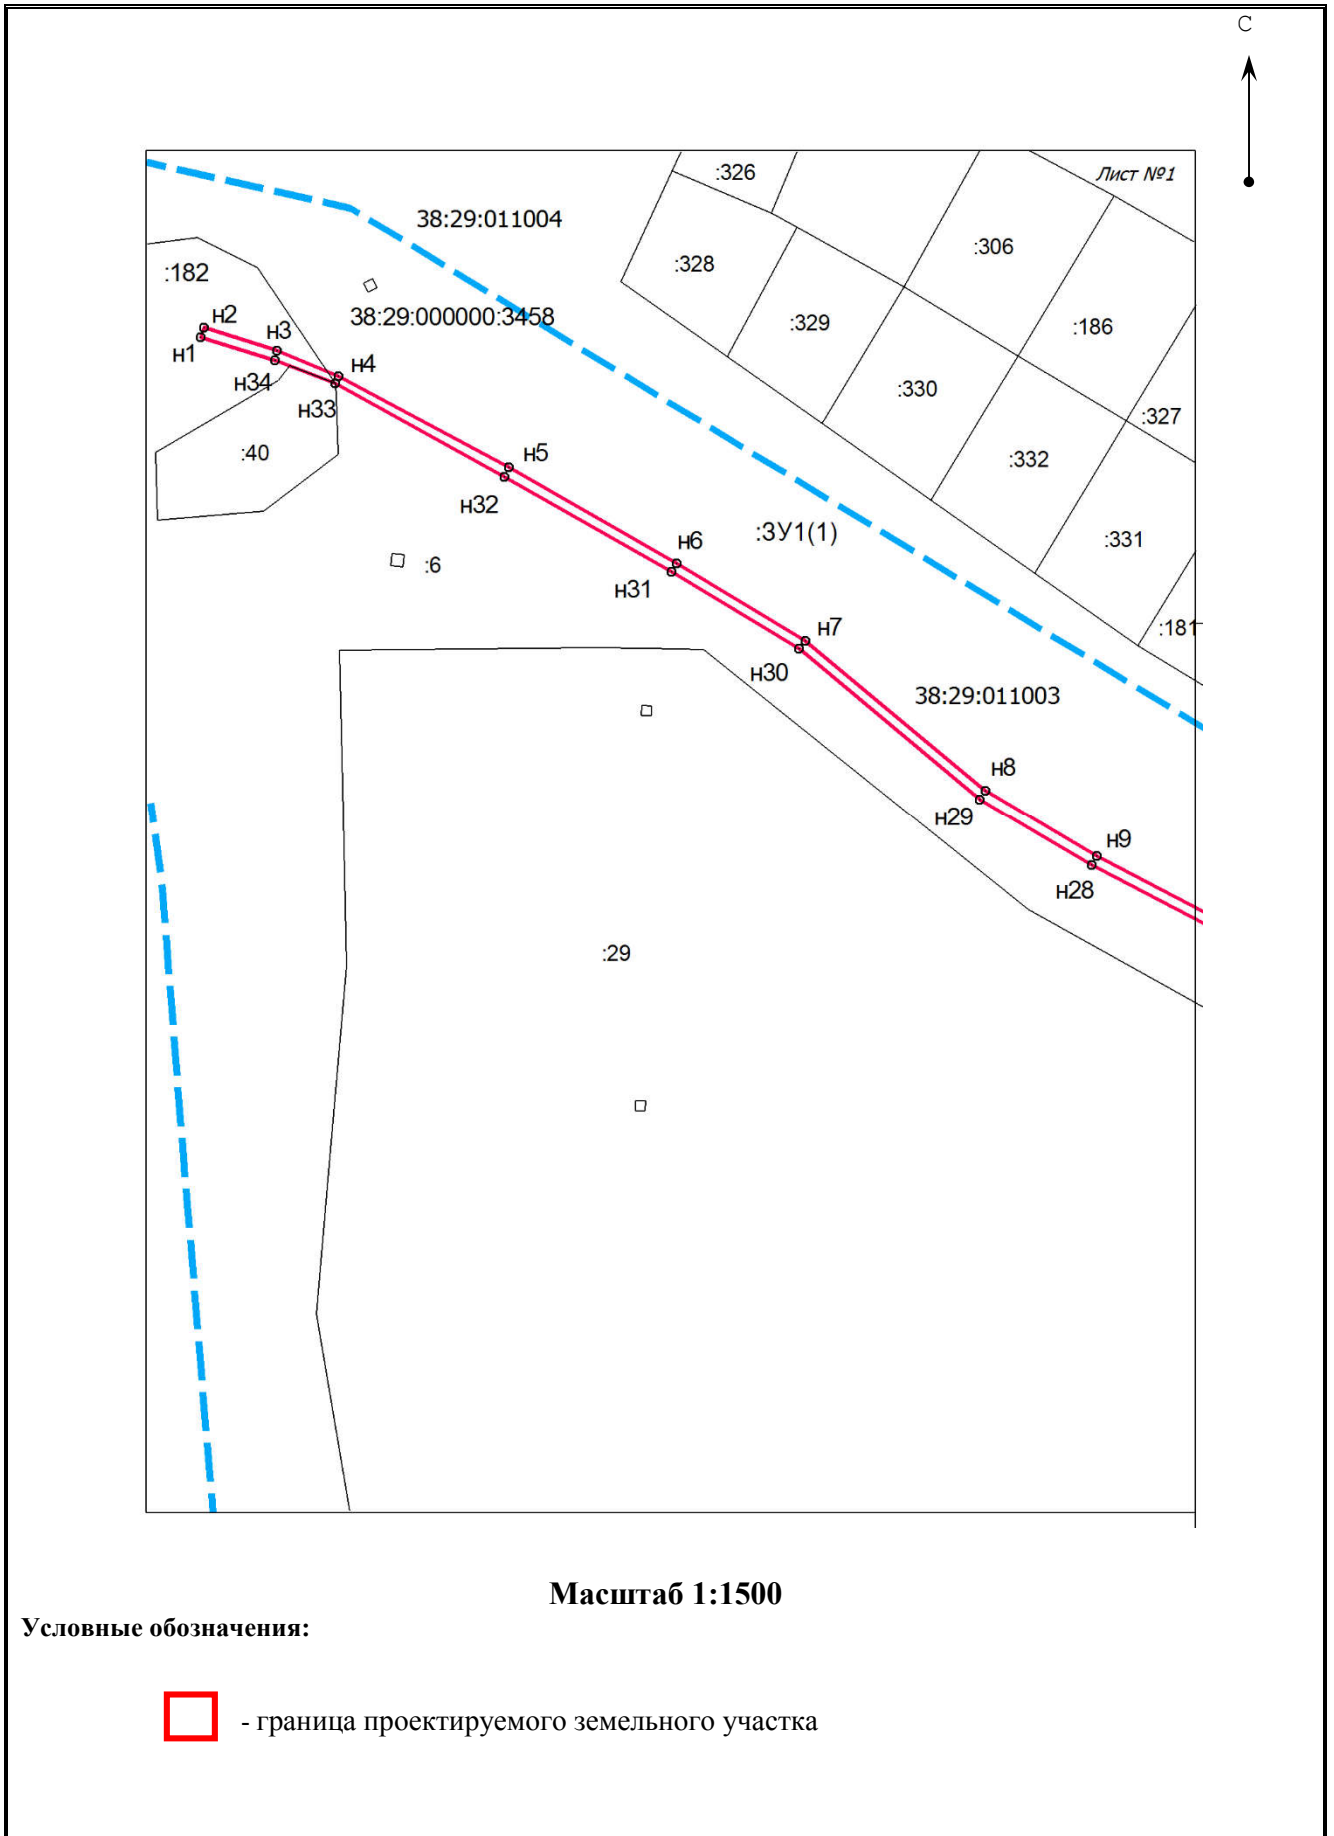


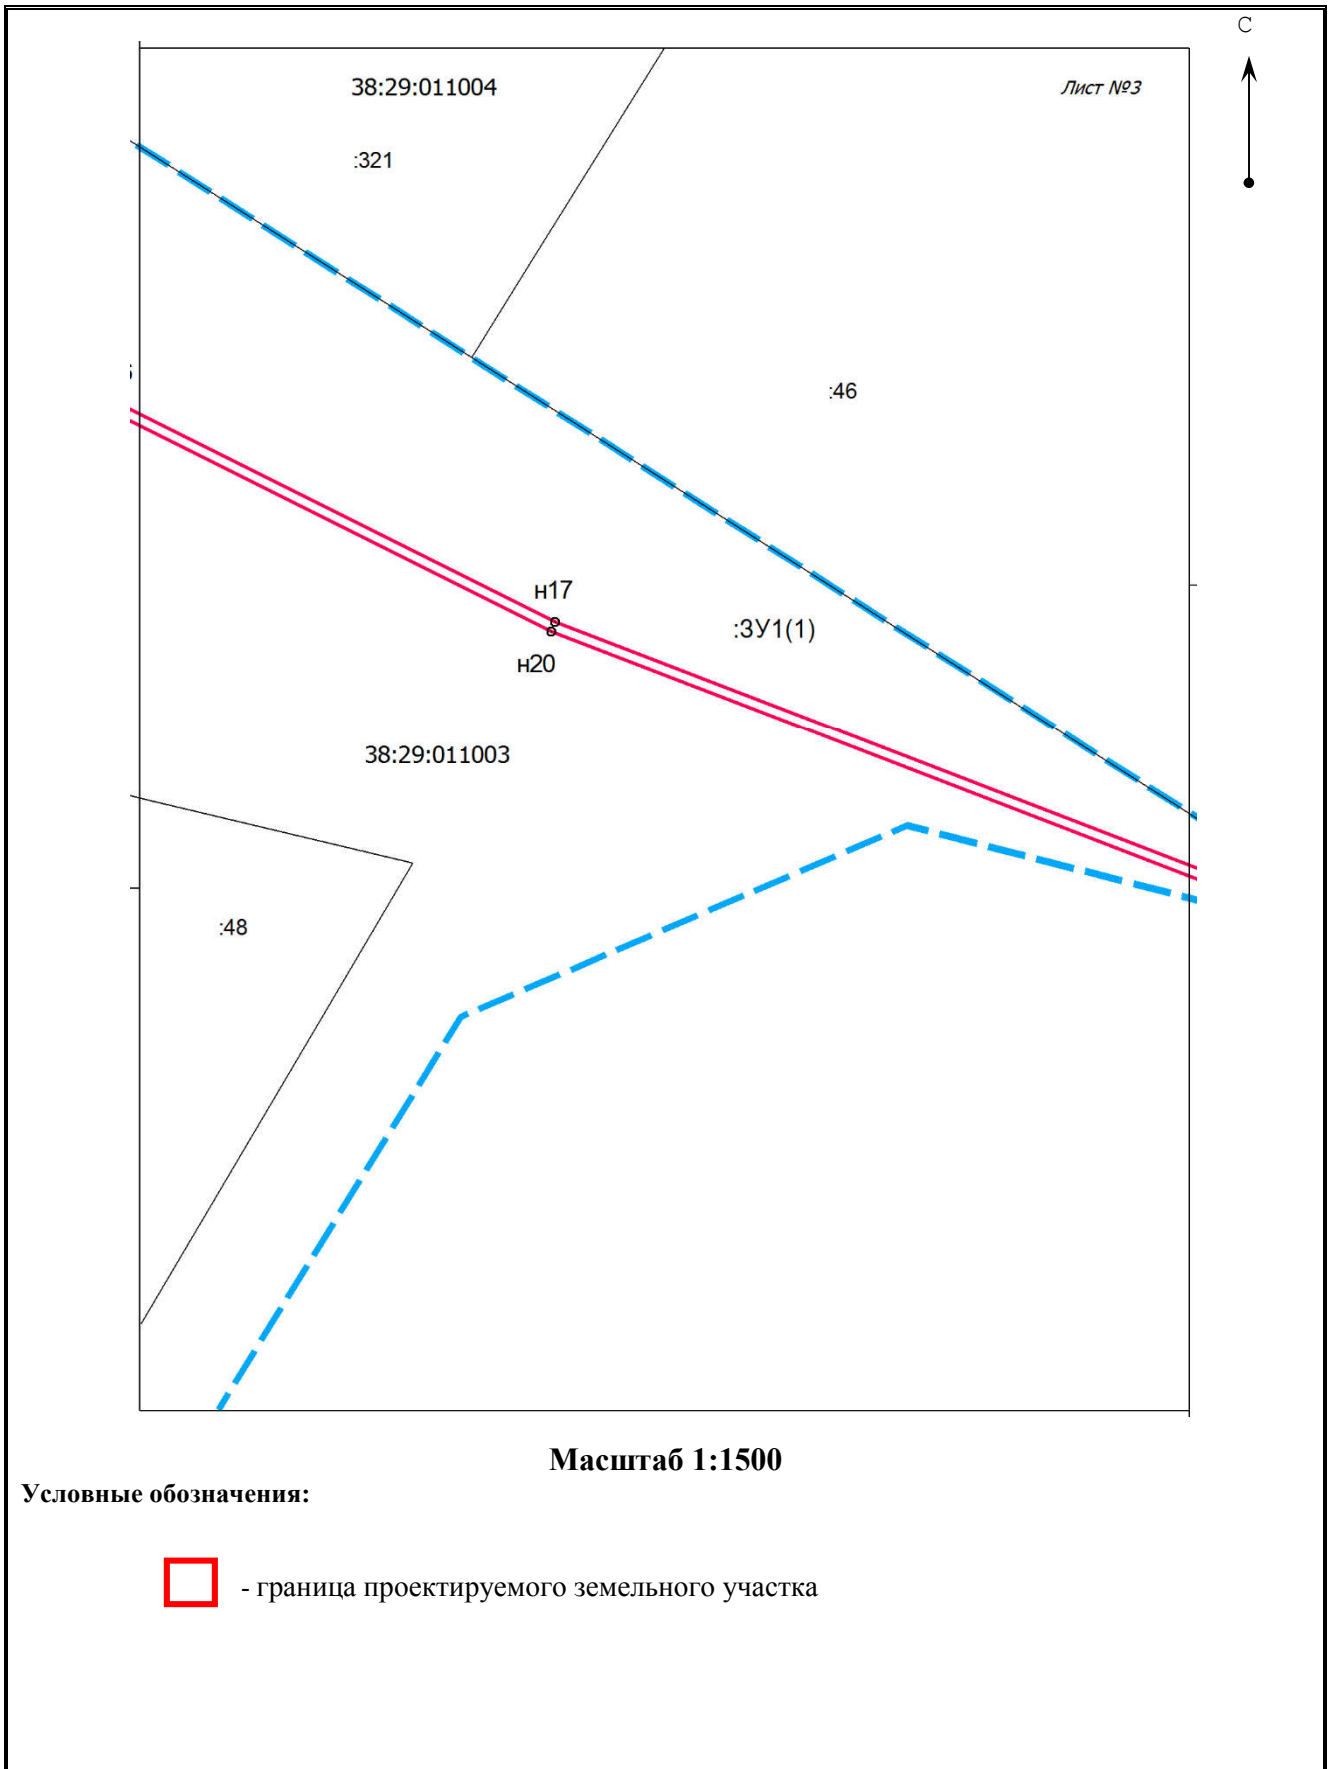
С

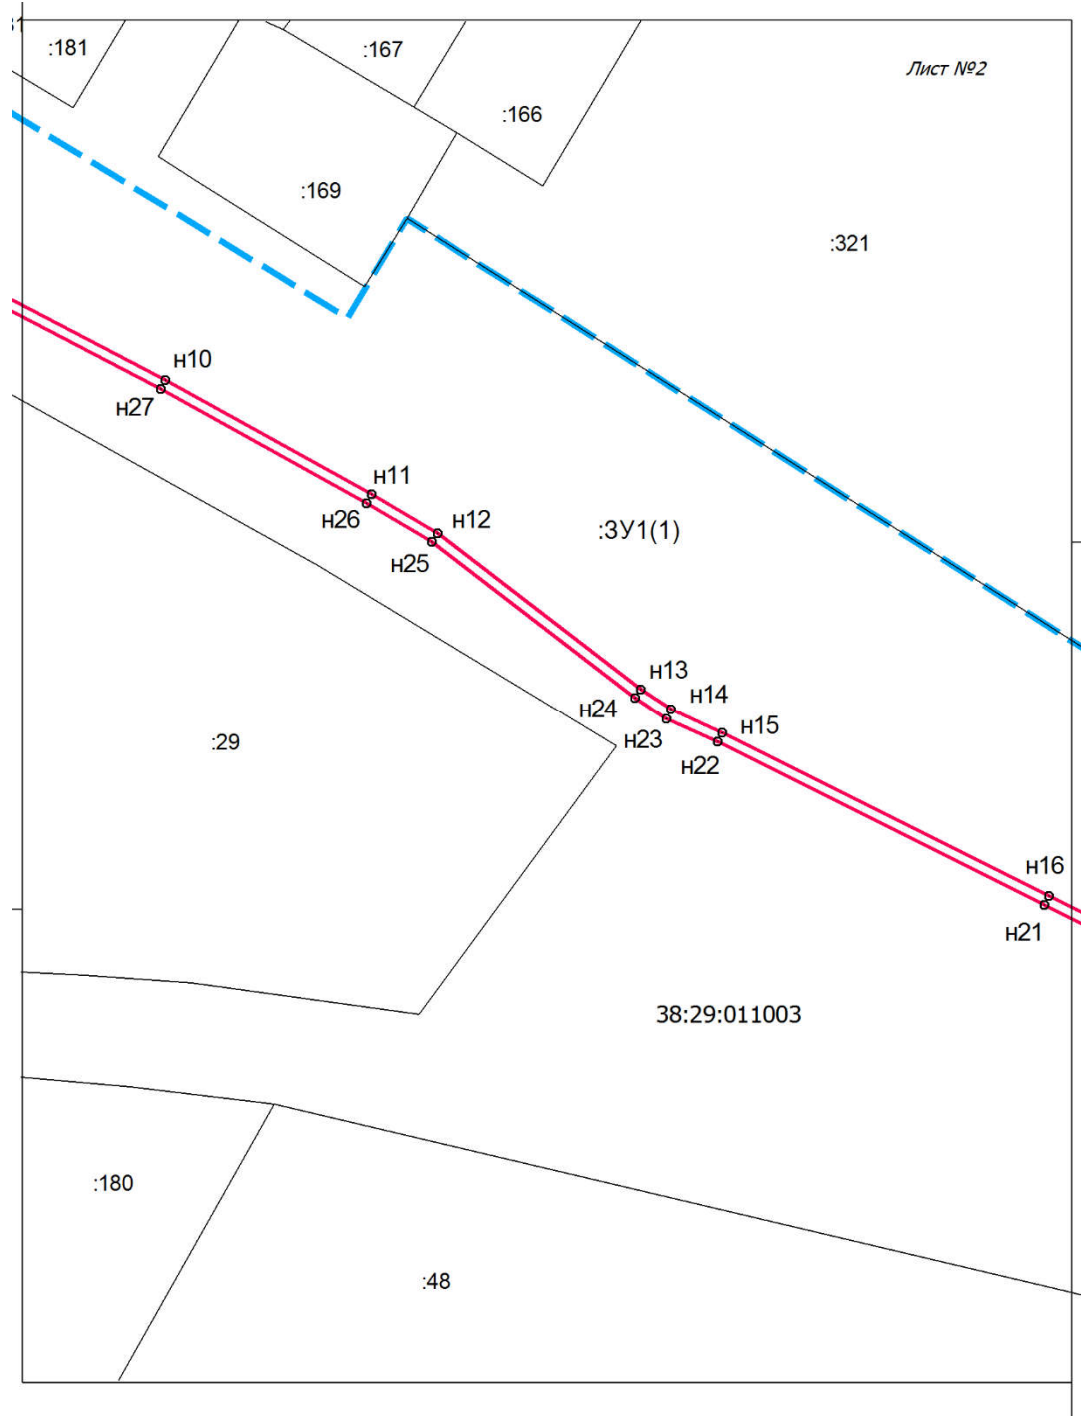


Масштаб 1:1500

Условные обозначения:


 - граница проектируемого земельного участка



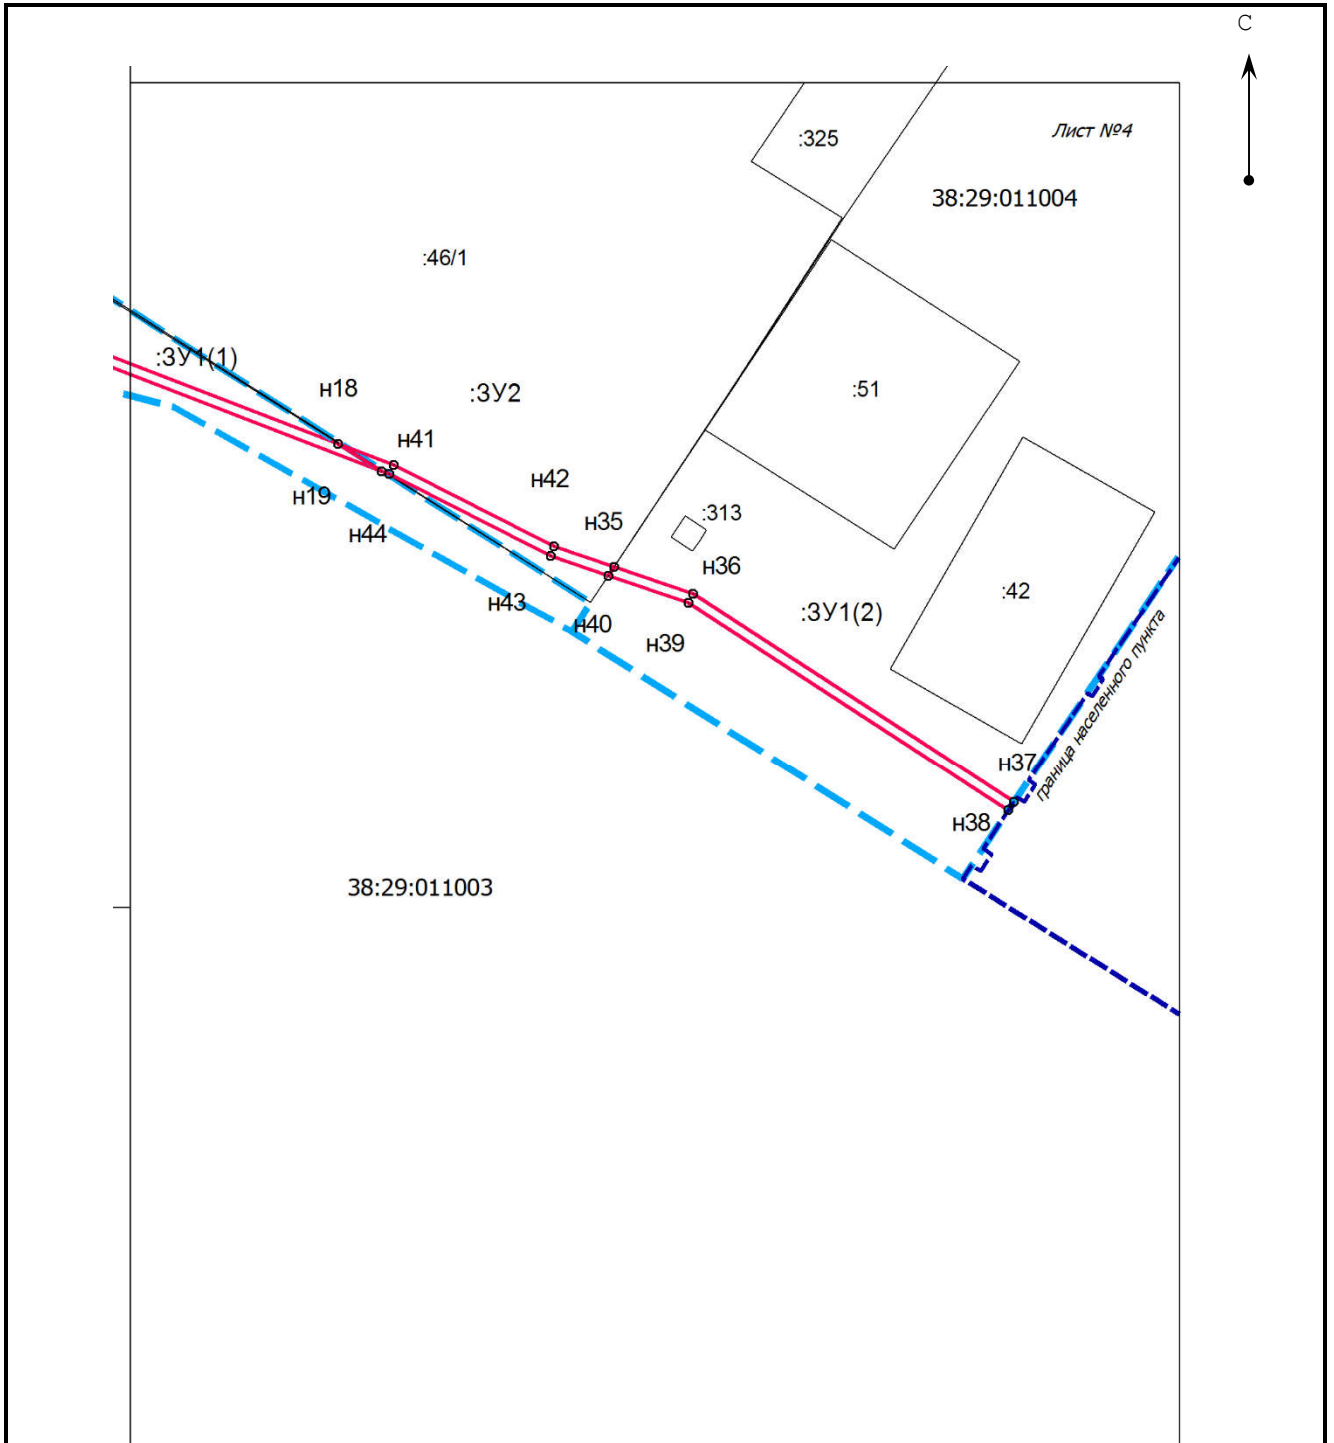

Масштаб 1:1500

Условные обозначения:

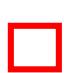 - граница проектируемого земельного участка

Схему расположения земельного участка составил:
ООО «Земля и Право»

Исполнитель:

Г.М. Чубарова

