


**СХЕМА РАСПОЛОЖЕНИЯ ГРАНИЦ  
ПУБЛИЧНОГО СЕРВИТУТА**

Наименование объекта: Сооружение ВЛИ-0,4 кв от СКТП 10/0,4кВ № 4-Т  
 Местоположение объекта: Иркутская область, г. Тайшет, ул. Пушкина  
 Площадь публичного сервитута - 249 кв.м.

№ точки	X	Y
1	788379,58	1310424,29
2	788378,18	1310428,03
3	788364,48	1310422,89
4	788346,96	1310461,76
5	788334,41	1310457,95
6	788334,68	1310457,25
7	788343,14	1310460,54
8	788362,37	1310417,80
1	788379,58	1310424,29

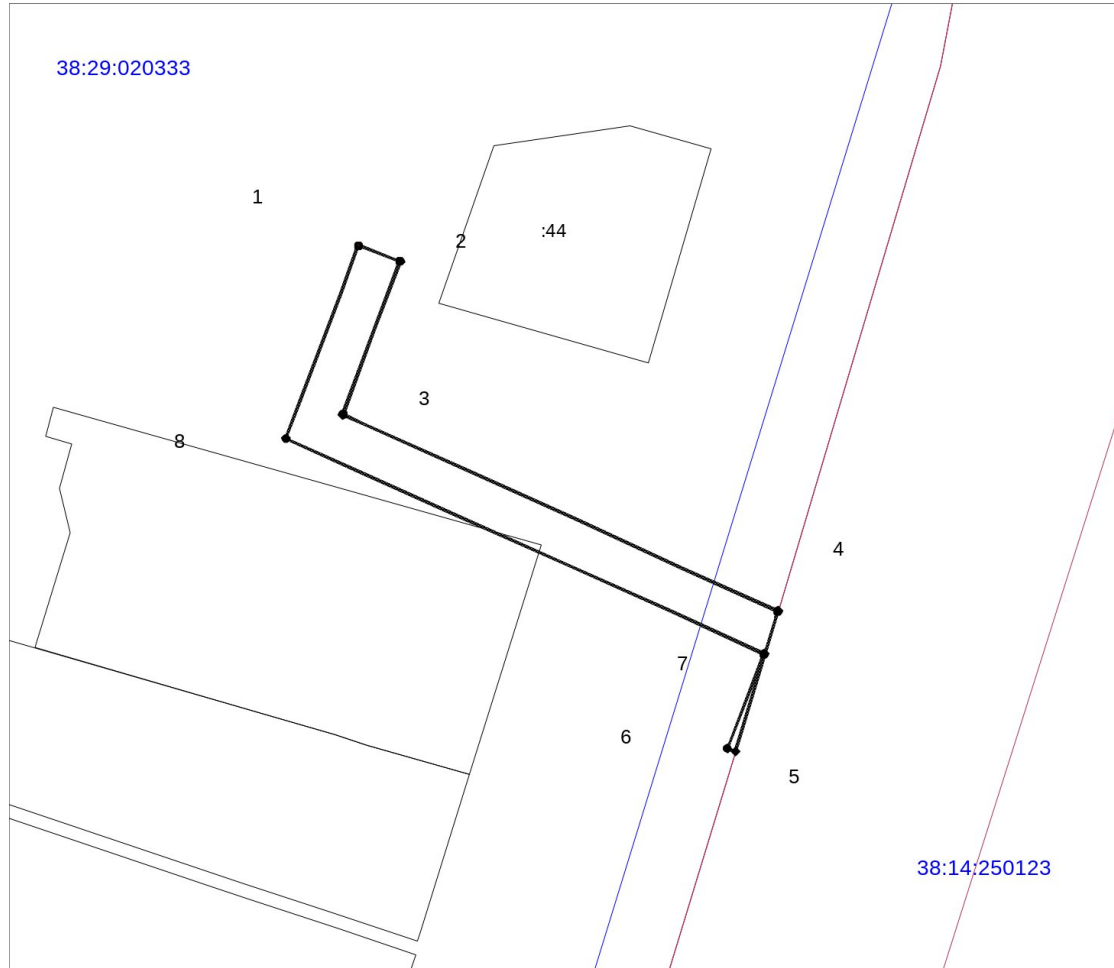

масштаб 1:500

Условные обозначения:

- - граница публичного сервитута
- 1 - характерная точка публичного сервитута
- граница земельного участка, состоящего в ЕГРН
- :1 - кадастровый номер земельного участка, состоящего в ЕГРН
- 38:29:020333 - номер кадастрового квартала
- граница кадастрового квартала