


**Схема расположения границ публичного сервитута
на кадастровом плане территории**

Условный номер земельного участка: 38:29:011618:3У1		
Площадь земельного участка: <u>5691</u> м²		
Обозначение характерных точек границ	Координаты, м	
	X	Y
1	2	3
н1	790130.35	1314059.51
н2	790128.06	1314068.23
н3	790155.24	1314088.77
н4	790185.05	1314111.31
н5	790214.92	1314133.88
н6	790244.86	1314156.51
н7	790269.54	1314175.13
н8	790294.93	1314194.31
н9	790308.45	1314212.48
н10	790321.06	1314229.90
н11	790406.92	1314305.08
н12	790400.00	1314315.50
н13	790368.01	1314363.55
н14	790349.80	1314390.87
н15	790331.56	1314418.24
н16	790316.03	1314441.57
н17	790323.21	1314446.63
н18	790328.80	1314450.60
н19	790333.41	1314453.78
н20	790327.73	1314462.02
н21	790323.06	1314458.80
н22	790317.43	1314454.79
н23	790302.31	1314444.13
н24	790323.24	1314412.70
н25	790336.00	1314393.55
н26	790341.48	1314385.33
н27	790368.01	1314345.47
н28	790393.74	1314306.84
н29	790313.62	1314236.68
н30	790300.39	1314218.40
н31	790287.77	1314201.43
н32	790263.52	1314183.11
н33	790238.84	1314164.49
н34	790208.90	1314141.86
н35	790179.03	1314119.29
н36	790149.20	1314096.75
н37	790116.70	1314072.17
н38	790120.67	1314056.97
н1	790130.35	1314059.51

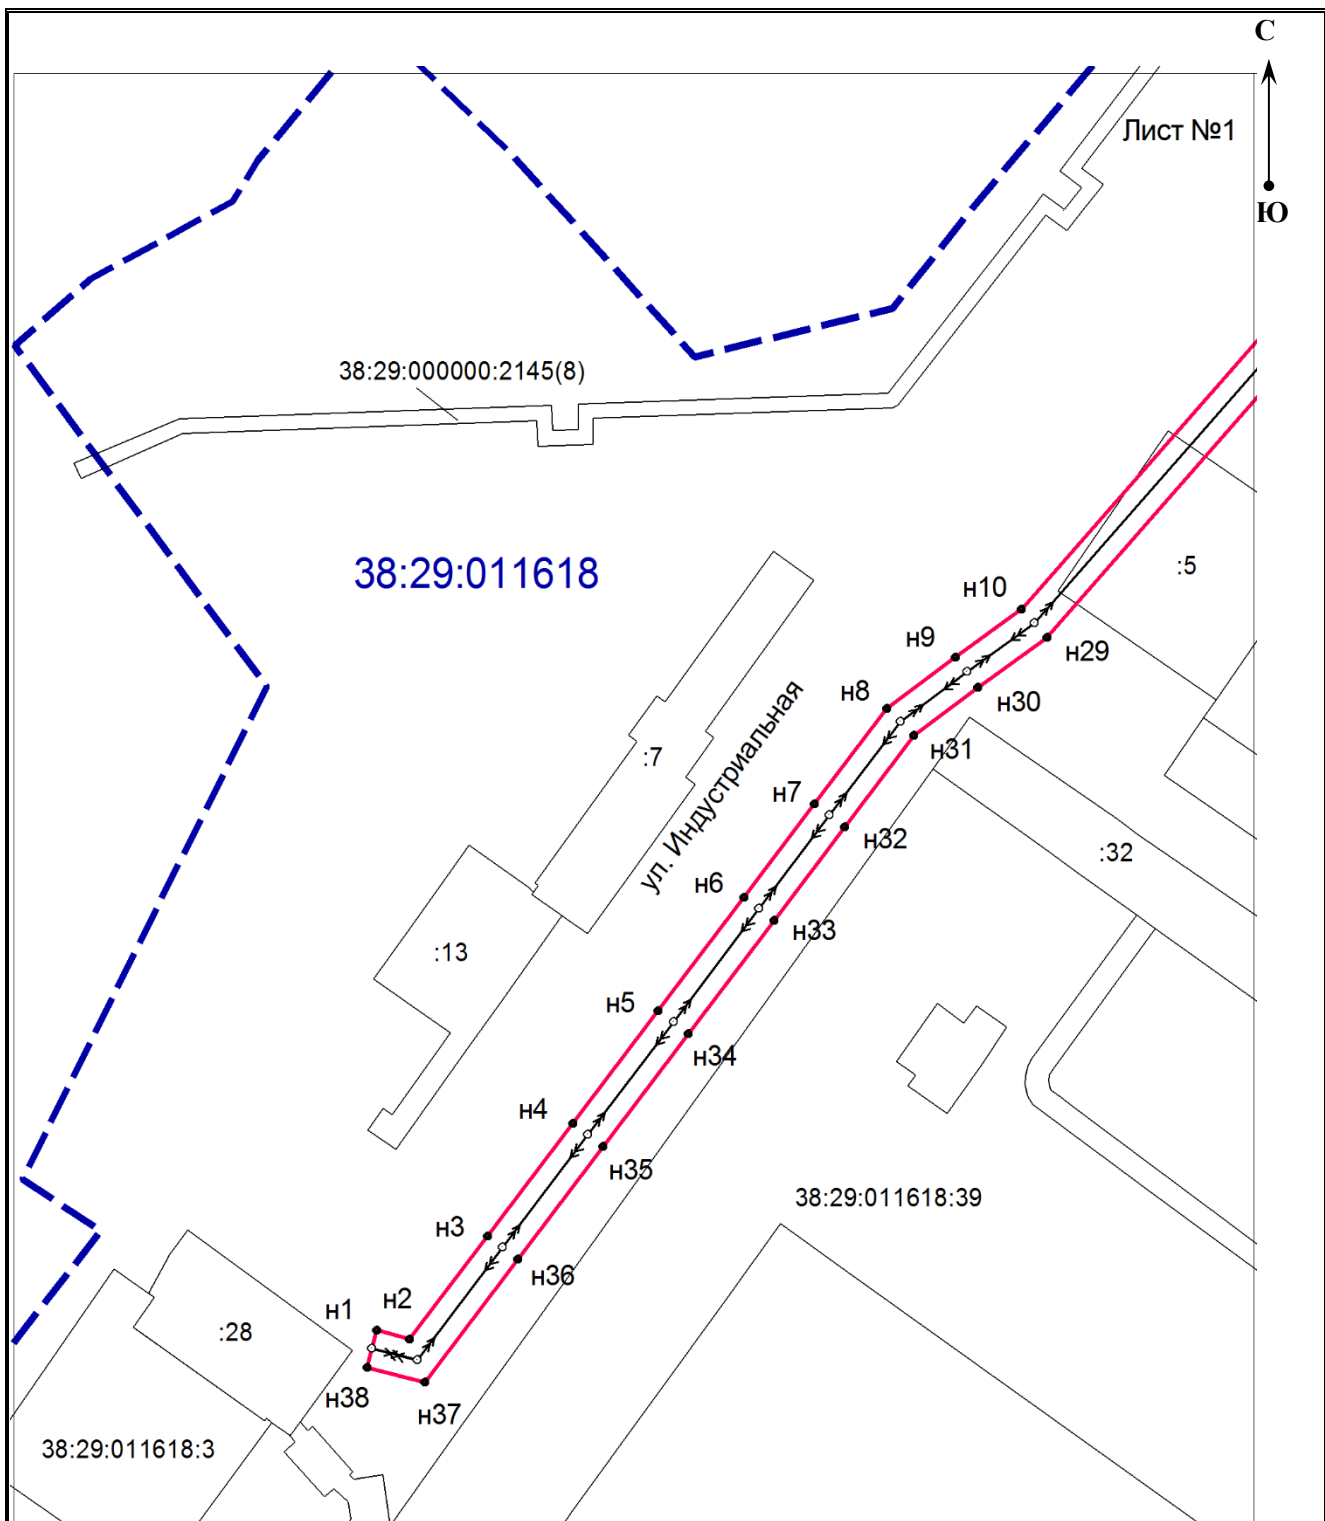


Масштаб 1:2000

Схема расположения листов

Условные обозначения:



- граница проектируемого земельного участка

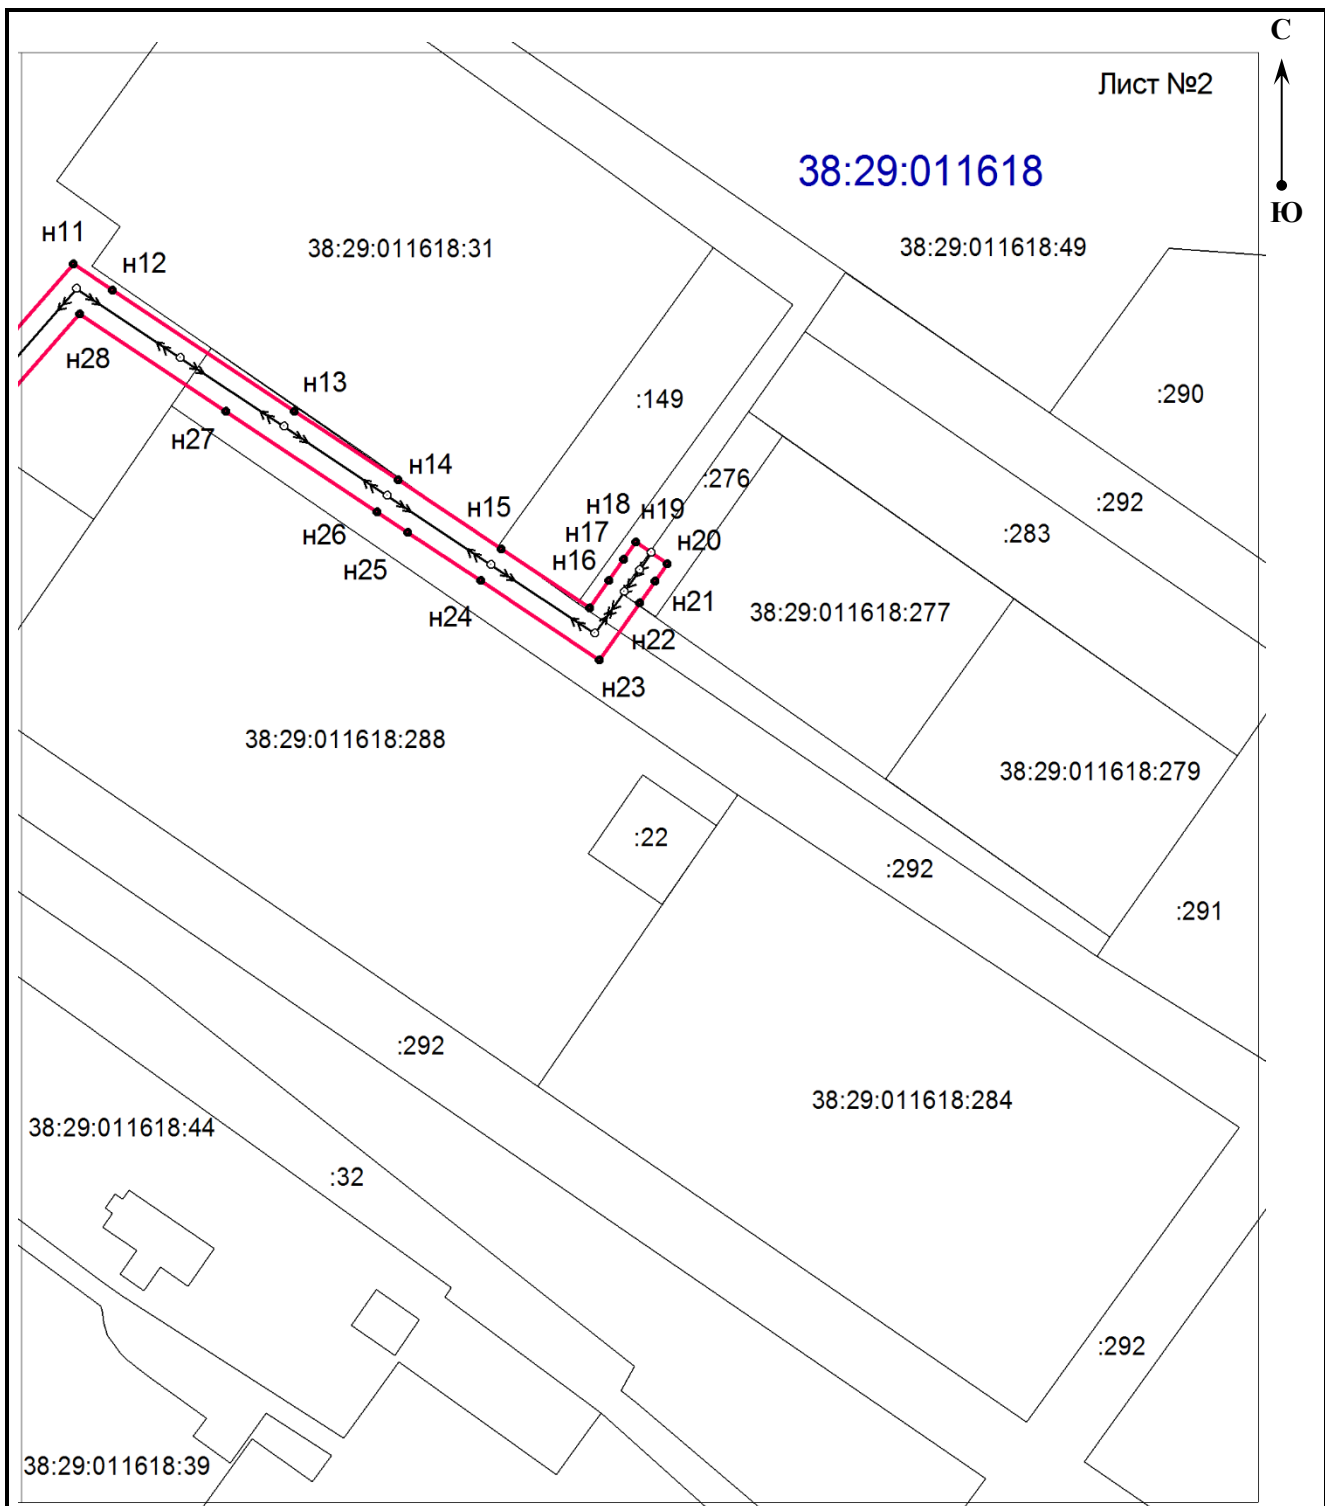

Масштаб 1:2000

Условные обозначения:



- граница проектируемого земельного участка

Схема расположения листов



Схему расположения земельного участка составил:
ООО «Земля и Право»

Исполнитель:

Г.М. Чубарова