


СХЕМА РАСПОЛОЖЕНИЯ ГРАНИЦ
ПУБЛИЧНОГО СЕРВИТУТА

Наименование объекта: Сооружение КЛ-0,4кВ от ТП №68
Местоположение объекта: Иркутская область, г. Тайшет, микрорайон Мясникова
Площадь публичного сервитута - 129 кв.м.
Масштаб 1:500

№ точки	X	Y
1	791307,90	1312658,76
2	791303,13	1312670,29
3	791292,36	1312687,31
4	791289,02	1312685,08
5	791299,56	1312668,43
6	791304,17	1312657,30
1	791307,90	1312658,76

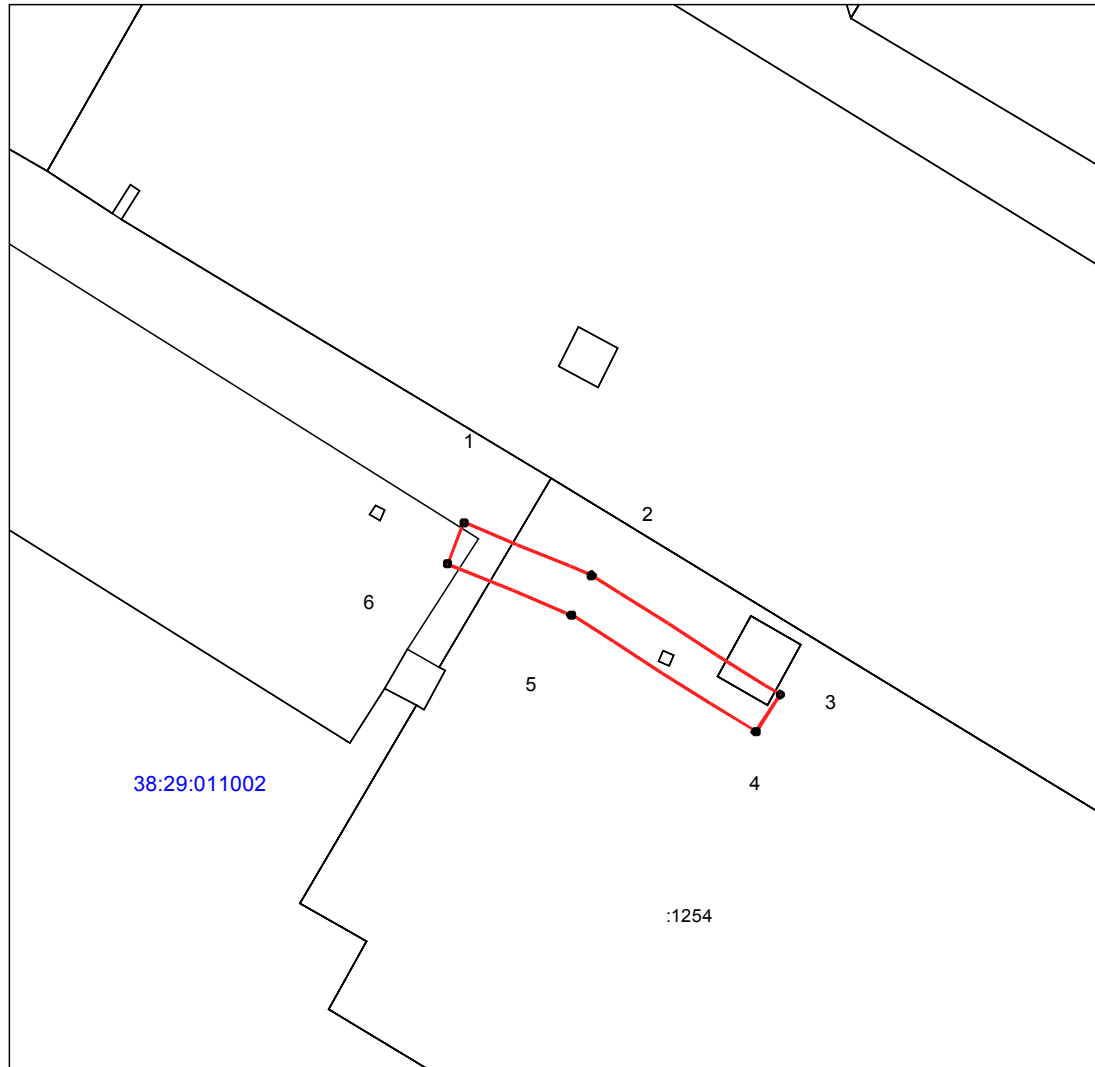

Условные обозначения:

- - граница публичного сервитута
- 1 - характеристическая точка публичного сервитута
- - граница земельного участка, состоящего в ЕГРН
- :1254 - кадастровый номер земельного участка, состоящего в ЕГРН
- 38:29:011002 - номер кадастрового квартала
- - граница кадастрового квартала