



ПРОЕКТ МЕЖЕВАНИЯ ТЕРРИТОРИИ

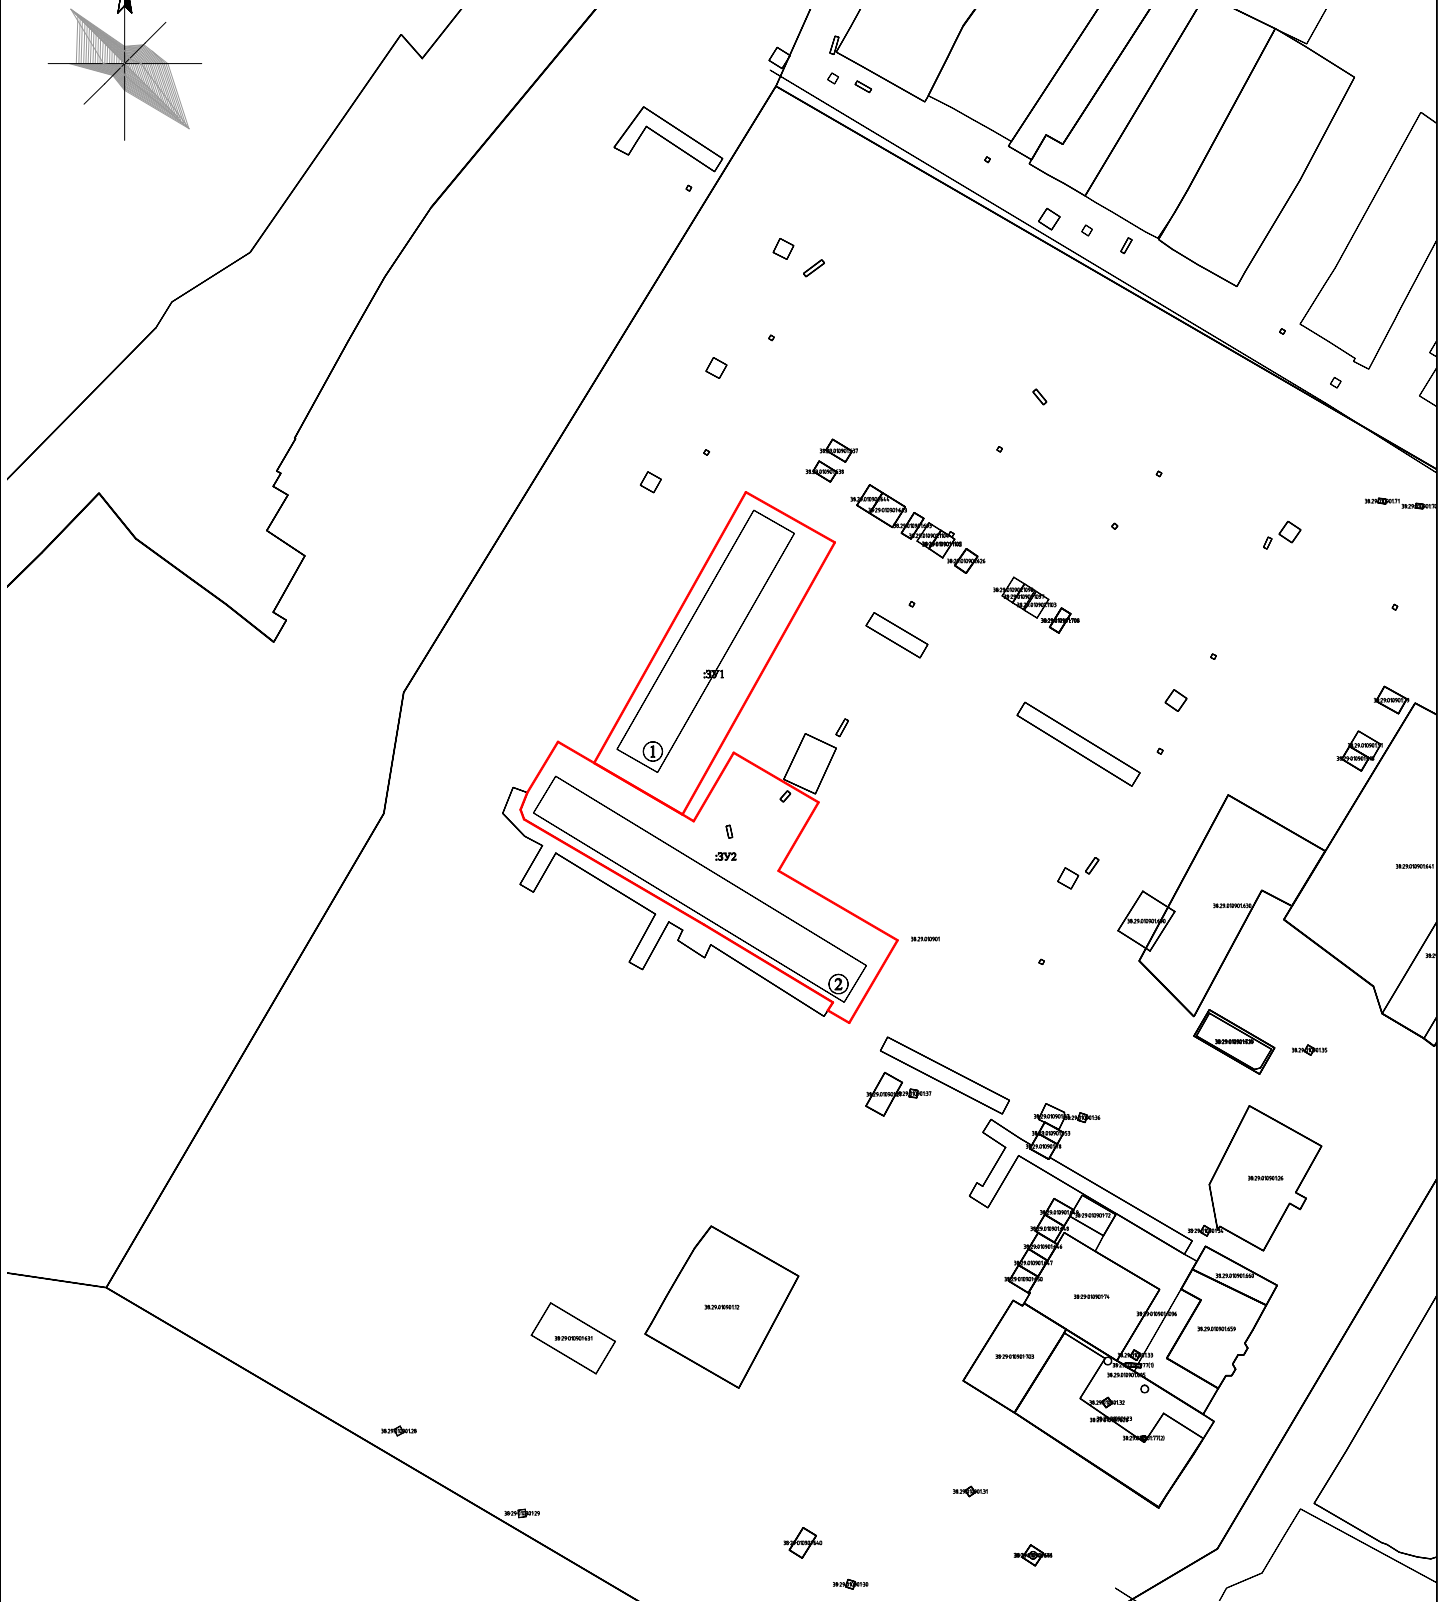

условные обозначения

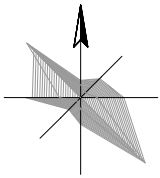

граница земельного участка, установленная в соответствии с требованиями земельного законодательства



граница образуемого земельного участка

Проект межевания территории

Проект межевания территории						
Директор	ФИО	Дата/подпись	Чертеж межевания территории	Стадия	Лист	Листов
	Нелодимов А.В.	24.06.2019				1
Выполнил:	Нелодимов А.В.	24.06.2019		ООО «Сибирский окружной центр кадастровых работ»		