

Российская Федерация
Иркутская область
Муниципальное образование «Тайшетский район»
Тайшетское муниципальное образование
АДМИНИСТРАЦИЯ ТАЙШЕТСКОГО ГОРОДСКОГО ПОСЕЛЕНИЯ

ПОСТАНОВЛЕНИЕ

От 17.04.2023г.

г. Тайшет

№348

Об установлении публичного сервитута

Рассмотрев материалы, представленные отделом по управлению муниципальным имуществом администрации Тайшетского городского поселения, ходатайство Открытого акционерного общества «Иркутская электросетевая компания» об установлении публичного сервитута от 13 марта 2023 года №1585, руководствуясь статьями 5, 7, 11, 23, главой V.7 Земельного кодекса Российской Федерации, Федеральным законом от 25 октября 2001 года №137-ФЗ «О введении в действие Земельного кодекса Российской Федерации», Федеральным законом от 06 октября 2003 года №131-ФЗ «Об общих принципах организации местного самоуправления в Российской Федерации», Уставом Тайшетского муниципального образования «Тайшетское городское поселение», администрация Тайшетского городского поселения

ПОСТАНОВЛЯЕТ:

1. Установить публичный сервитут сроком на 49 (сорок девять) лет, для строительства и эксплуатации линейного объекта: «Электрические сети 10/0,4кВ Детский сад на 250 мест», в отношении следующих земельных участков:

1.1. части земельного участка из земель населенных пунктов государственная собственность на который не разграничена, площадью 32960 квадратных метров, расположенного в границах с кадастровым кварталом 38:29:000000:ЗУ1, имеющего местоположение: Российская Федерация, Иркутская область, Тайшетский район, Тайшетское городское поселение, город Тайшет;

1.2. части земельного участка из земель населенных пунктов, с кадастровым номером 38:29:011706:8, площадью 95 квадратных метров, расположенного по адресу: Иркутская область, Тайшетский муниципальный район, Тайшетское городское поселение, город Тайшет, с видом разрешенного использования – занимаемый канализационным коллектором от территории мясокомбината до очистных сооружений.

2. Плата за публичный сервитут в отношении земельных участков из земель государственная собственность на которые не разграничена, общей площадью 33055 квадратных метров, устанавливается в размере 546 (пятьсот сорок шесть) рублей 02 копейки за весь срок действия публичного сервитута, подлежащая перечислению единовременным платежом в течение шести месяцев со дня принятия настоящего постановления на следующие реквизиты: УФК по Иркутской области (Администрация Тайшетского муниципального образования «Тайшетское городское поселение»), р/счет №03100643000000013400, Единый казначейский счет 40102810145370000026 ОТДЕЛЕНИЕ ИРКУТСК БАНКА РОССИИ//УФК ПО ИРКУТСКОЙ ОБЛАСТИ г Иркутск, код бюджетной классификации доходов 9511 11 05410 13 0000 120, БИК 012520101, ИНН 3815009650, КПП 381501001, ОКТМО 25636101.

2. Утвердить границы публичного сервитута в соответствии со схемой расположения границ сервитута на кадастровом плане территории (схема расположения границ публичного сервитута прилагается).

3. Определить правообладателем публичного сервитута Открытое акционерное общество «Иркутская электросетевая компания» (ОГРН 1093850013762, ИНН 3812122706, юридический адрес: 664033, г. Иркутск, ул. Лермонтова, 257).

4. Отделу по управлению муниципальным имуществом, администрации Тайшетского городского поселения (О.В. Тун-Куй-Сю) в установленном законом порядке обеспечить:

4.1 размещение решения об установлении публичного сервитута на официальном сайте администрации Тайшетского городского поселения в сети «Интернет» (<http://gorodtaishet.ru>), и опубликовать в бюллетене «Вестник Тайшетского городского поселения».

4.2 направление Открытое акционерное общество «Иркутская электросетевая компания» копии настоящего постановления;

4.3 направление копии решения об установлении публичного сервитута в Федеральную службу государственной регистрации, кадастра и картографии (Росреестр).

5. Открытому акционерному обществу «Иркутская электросетевая компания» в установленном порядке после прекращения действия публичного сервитута привести земельный участок, обремененный публичным сервитутом в состояние, пригодное для его использования в соответствии с видом разрешенного использования, выполнить необходимые работы по рекультивации таких земель в случае, если использование земель привело к порче или уничтожению плодородного слоя почвы в границах таких земель в срок не позднее, чем три месяца после завершения строительства, для которого был установлен публичный сервитут. Произвести работы по восстановлению нарушенного асфальтобетонного покрытия и устранить возможные просадки в течении года по требованию администрации Тайшетского городского поселения.

Глава Тайшетского
городского поселения

А.С. Кузин


Исп.: Веселкова Т.В.
Тел. 2-20-20

Приложение
УТВЕРЖДЕНА
постановлением администрации
Тайшетского городского поселения
от 17 апреля 2023 №348

Схема публичного сервитута

Условный номер земельного участка: 38:29:000000:ЗУ1					
Площадь земельного участка 32960 кв.м.					
Условный номер земельного участка: 38:29:011706:8/чзу1					
Площадь земельного участка 95 кв.м.					
Система координат МСК-38, зона 1					
Метод определения координат: Картометрический метод					
Обозначение характерных точек границ	Координаты, м		Обозначение характерных точек границ	Координаты, м	
	Х	У		Х	У
1	2	3	4	5	6
:ЗУ1(1)			:8/чзу1		
н1	793567.61	1305386.05	н37	793543.78	1309142.74
н2	793634.85	1304927.86	н38	793544.92	1309154.68
н3	793627.50	1304922.84	н39	793536.95	1309154.98
н4	793559.27	1305387.78	н40	793535.81	1309143.07
н1	793567.61	1305386.05	н37	793543.78	1309142.74
:ЗУ1(2)			:ЗУ1(5)		
н5	793563.89	1305411.39	н41	793544.92	1309154.69
н6	793541.43	1305564.41	н42	793614.95	1309890.10
н7	793398.26	1306468.75	н43	793612.47	1309891.25
н8	793235.05	1307469.60	н44	793616.89	1309910.72
н9	793246.92	1307482.70	н45	793620.39	1309947.29
н10	793246.89	1307494.52	н46	793617.05	1309949.10
н11	793226.57	1307472.08	н47	793617.19	1309949.36
н12	793390.36	1306467.49	н48	793620.42	1309947.61
н13	793533.53	1305563.21	н49	793627.08	1310017.53
н14	793547.53	1305467.78	н50	793612.62	1310029.48
н15	793549.80	1305467.20	н51	793621.63	1310131.71
н16	793556.83	1305457.32	н52	793632.90	1310254.05
н17	793554.58	1305447.87	н53	793628.37	1310255.52
н18	793550.30	1305448.93	н54	793625.06	1310256.12
н19	793555.61	1305412.74	н55	793613.66	1310132.43
н5	793563.89	1305411.39	н56	793613.66	1310132.42
:ЗУ1(3)			:ЗУ1(4)		
н20	793246.93	1307482.71	н57	793613.66	1310132.41
н21	793258.95	1307495.98	н58	793607.44	1310061.44
н22	793256.61	1307505.25	н59	793611.70	1310060.32
н23	793246.90	1307494.52	н60	793610.19	1310054.52
н20	793246.93	1307482.71	н61	793606.91	1310055.37
:ЗУ1(4)			:ЗУ1(5)		
н24	793543.78	1309142.73	н62	793604.35	1310026.14
н25	793504.38	1308728.99	н63	793618.72	1310013.94
н26	793501.88	1308726.62	н64	793618.72	1310013.94
н27	793499.69	1308722.52	н65	793536.95	1309154.99
н28	793499.57	1308718.36	н41	793544.92	1309154.69
н29	793502.81	1308715.13	н66	793611.25	1310058.33
н30	793503.05	1308715.04	н67	793611.47	1310058.52
			н65	793611.45	1310058.32
			н65	793611.25	1310058.33

н31	793501.66	1308700.45			
н32	793500.50	1308699.77	н68	793618.04	1310131.78
н33	793495.36	1308694.92	н69	793618.26	1310131.96
н34	793492.27	1308685.84	н70	793618.24	1310131.76
н35	793499.94	1308766.21	н68	793618.04	1310131.78
н36	793535.81	1309143.06			
н24	793543.78	1309142.73	н71	793624.63	1310204.66
			н72	793624.84	1310204.84
			н73	793624.82	1310204.65
			н71	793624.63	1310204.66

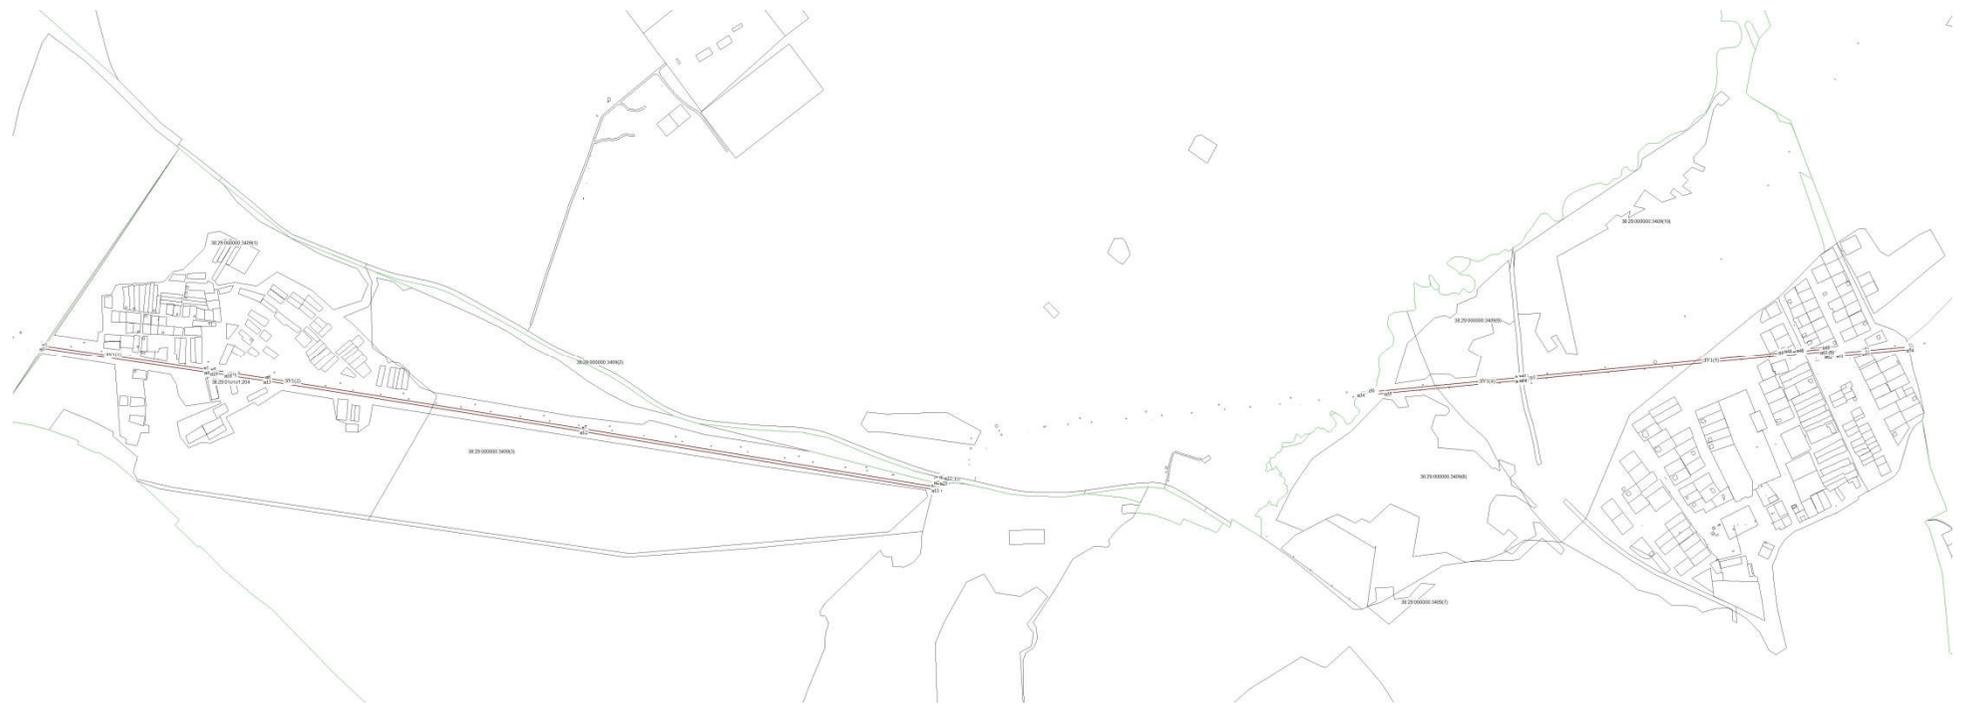

Масштаб 1:5000

Условные обозначения:

- - Граница образуемого земельного участка;
- - Граница земельного участка, сведения о котором имеются в ЕГРН;
- н1** - характерная точка границы земельного участка, полученная в ходе проведения кадастровых работ;
- 15** - характерная точка границы земельного участка, сведения о которой имеются в ЕГРН;
- 38:29:030109** – кадастровый номер кадастрового квартала;
- :ЗУ1(1)** - обозначение земельного участка, в отношении которого проводятся кадастровые работ

Начальник отдела по организационной работе,
контролю и делопроизводству администрации
Тайшетского городского поселения

В.Д. Бычкова