


Схема границ публичного сервитута на кадастровом плане территории

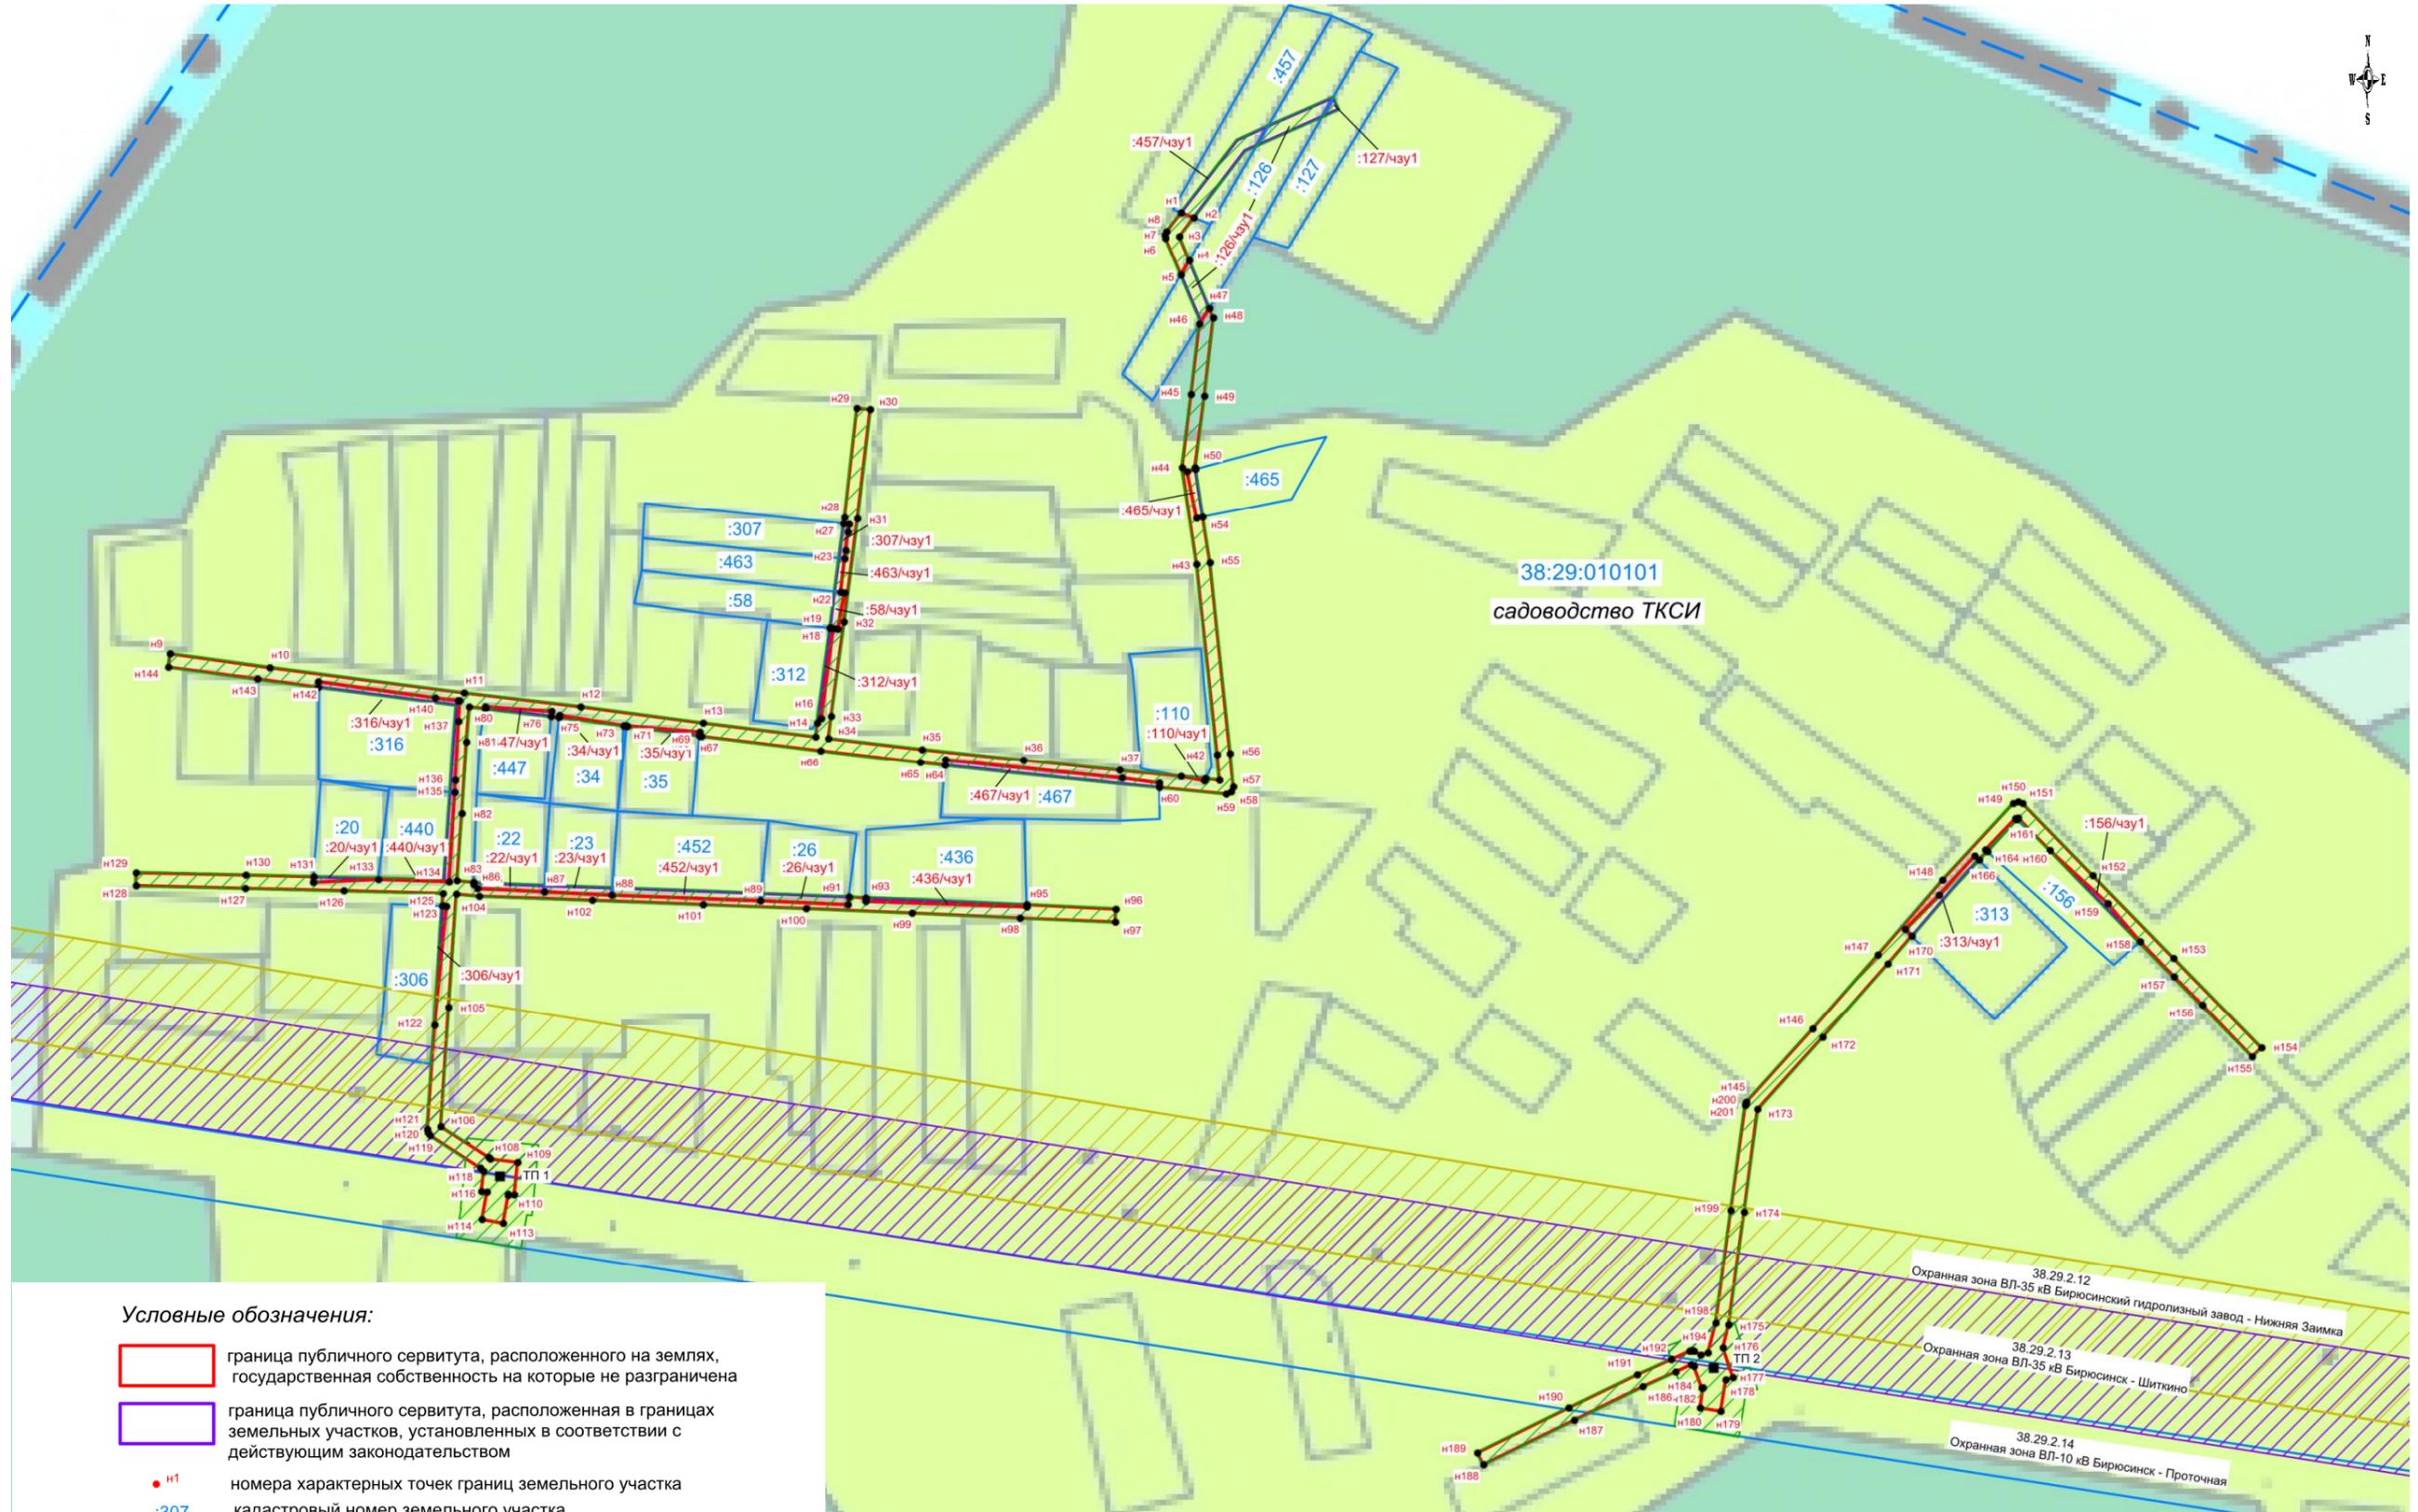

Условные обозначения:

- граница публичного сервитута, расположенного на землях, государственная собственность на которые не разграничена
- граница публичного сервитута, расположенная в границах земельных участков, установленных в соответствии с действующим законодательством
- н1 номера характерных точек границ земельного участка
- :307 кадастровый номер земельного участка
- граница кадастрового квартала
- 38:29:010101 номер кадастрового квартала
- граница земельного участка, сведения о котором содержатся в ЕГРН

38.29.2.12
Охранная зона ВЛ-35 кВ Бирюсинский гидролизный завод - Нижняя Заимка

38.29.2.13
Охранная зона ВЛ-35 кВ Бирюсинск - Шиткино

38.29.2.14
Охранная зона ВЛ-10 кВ Бирюсинск - Протоchnая

