



ИРКУТСКЭНЕРГОПРОЕКТ

ОБЩЕСТВО С ОГРАНИЧЕННОЙ ОТВЕТСТВЕННОСТЬЮ "ИРКУТСКЭНЕРГОПРОЕКТ"

**Регистрационный номер в реестре СРО № 0128.6-2016-3811125944-П-46
от 01 февраля 2011 г.**

Заказчик - АО «Байкалэнерго»

**Участок тепловой сети от ТК-9 до ТК-9-7, организация
перемычки от ТК-9-7 до ТС-12 (инв. №Ю01132096).
Реконструкция**

**Схемы границ сервитута на кадастровом плане территории.
Схема расположения земельных участков на кадастровом плане
территории.**

Изм.	№ док.	Подп.	Дата

Инв.№ _____

Взамен инв. № _____



ИРКУТСКЭНЕРГОПРОЕКТ

ОБЩЕСТВО С ОГРАНИЧЕННОЙ ОТВЕТСТВЕННОСТЬЮ "ИРКУТСКЭНЕРГОПРОЕКТ"

Регистрационный номер в реестре СРО № 0128.6-2016-3811125944-П-46
от 01 февраля 2011 г.

Заказчик - АО «Байкалэнерго»

**Участок тепловой сети от ТК-9 до ТК-9-7,
организация переемычки от ТК-9-7 до ТС-12 (инв.
№Ю01132096). Реконструкция**

**Схемы границ сервитута на кадастровом плане территории.
Схема расположения земельных участков на кадастровом
плане территории.**

Главный инженер

В.В. Скородумов


Главный инженер
проекта

Е.Г. Сидоркина

2021

Взам. Инв. №	
Подп. и дата	
Инв. № подл.	

Обзорная схема границ публичного сервитута на кадастровом плане территории

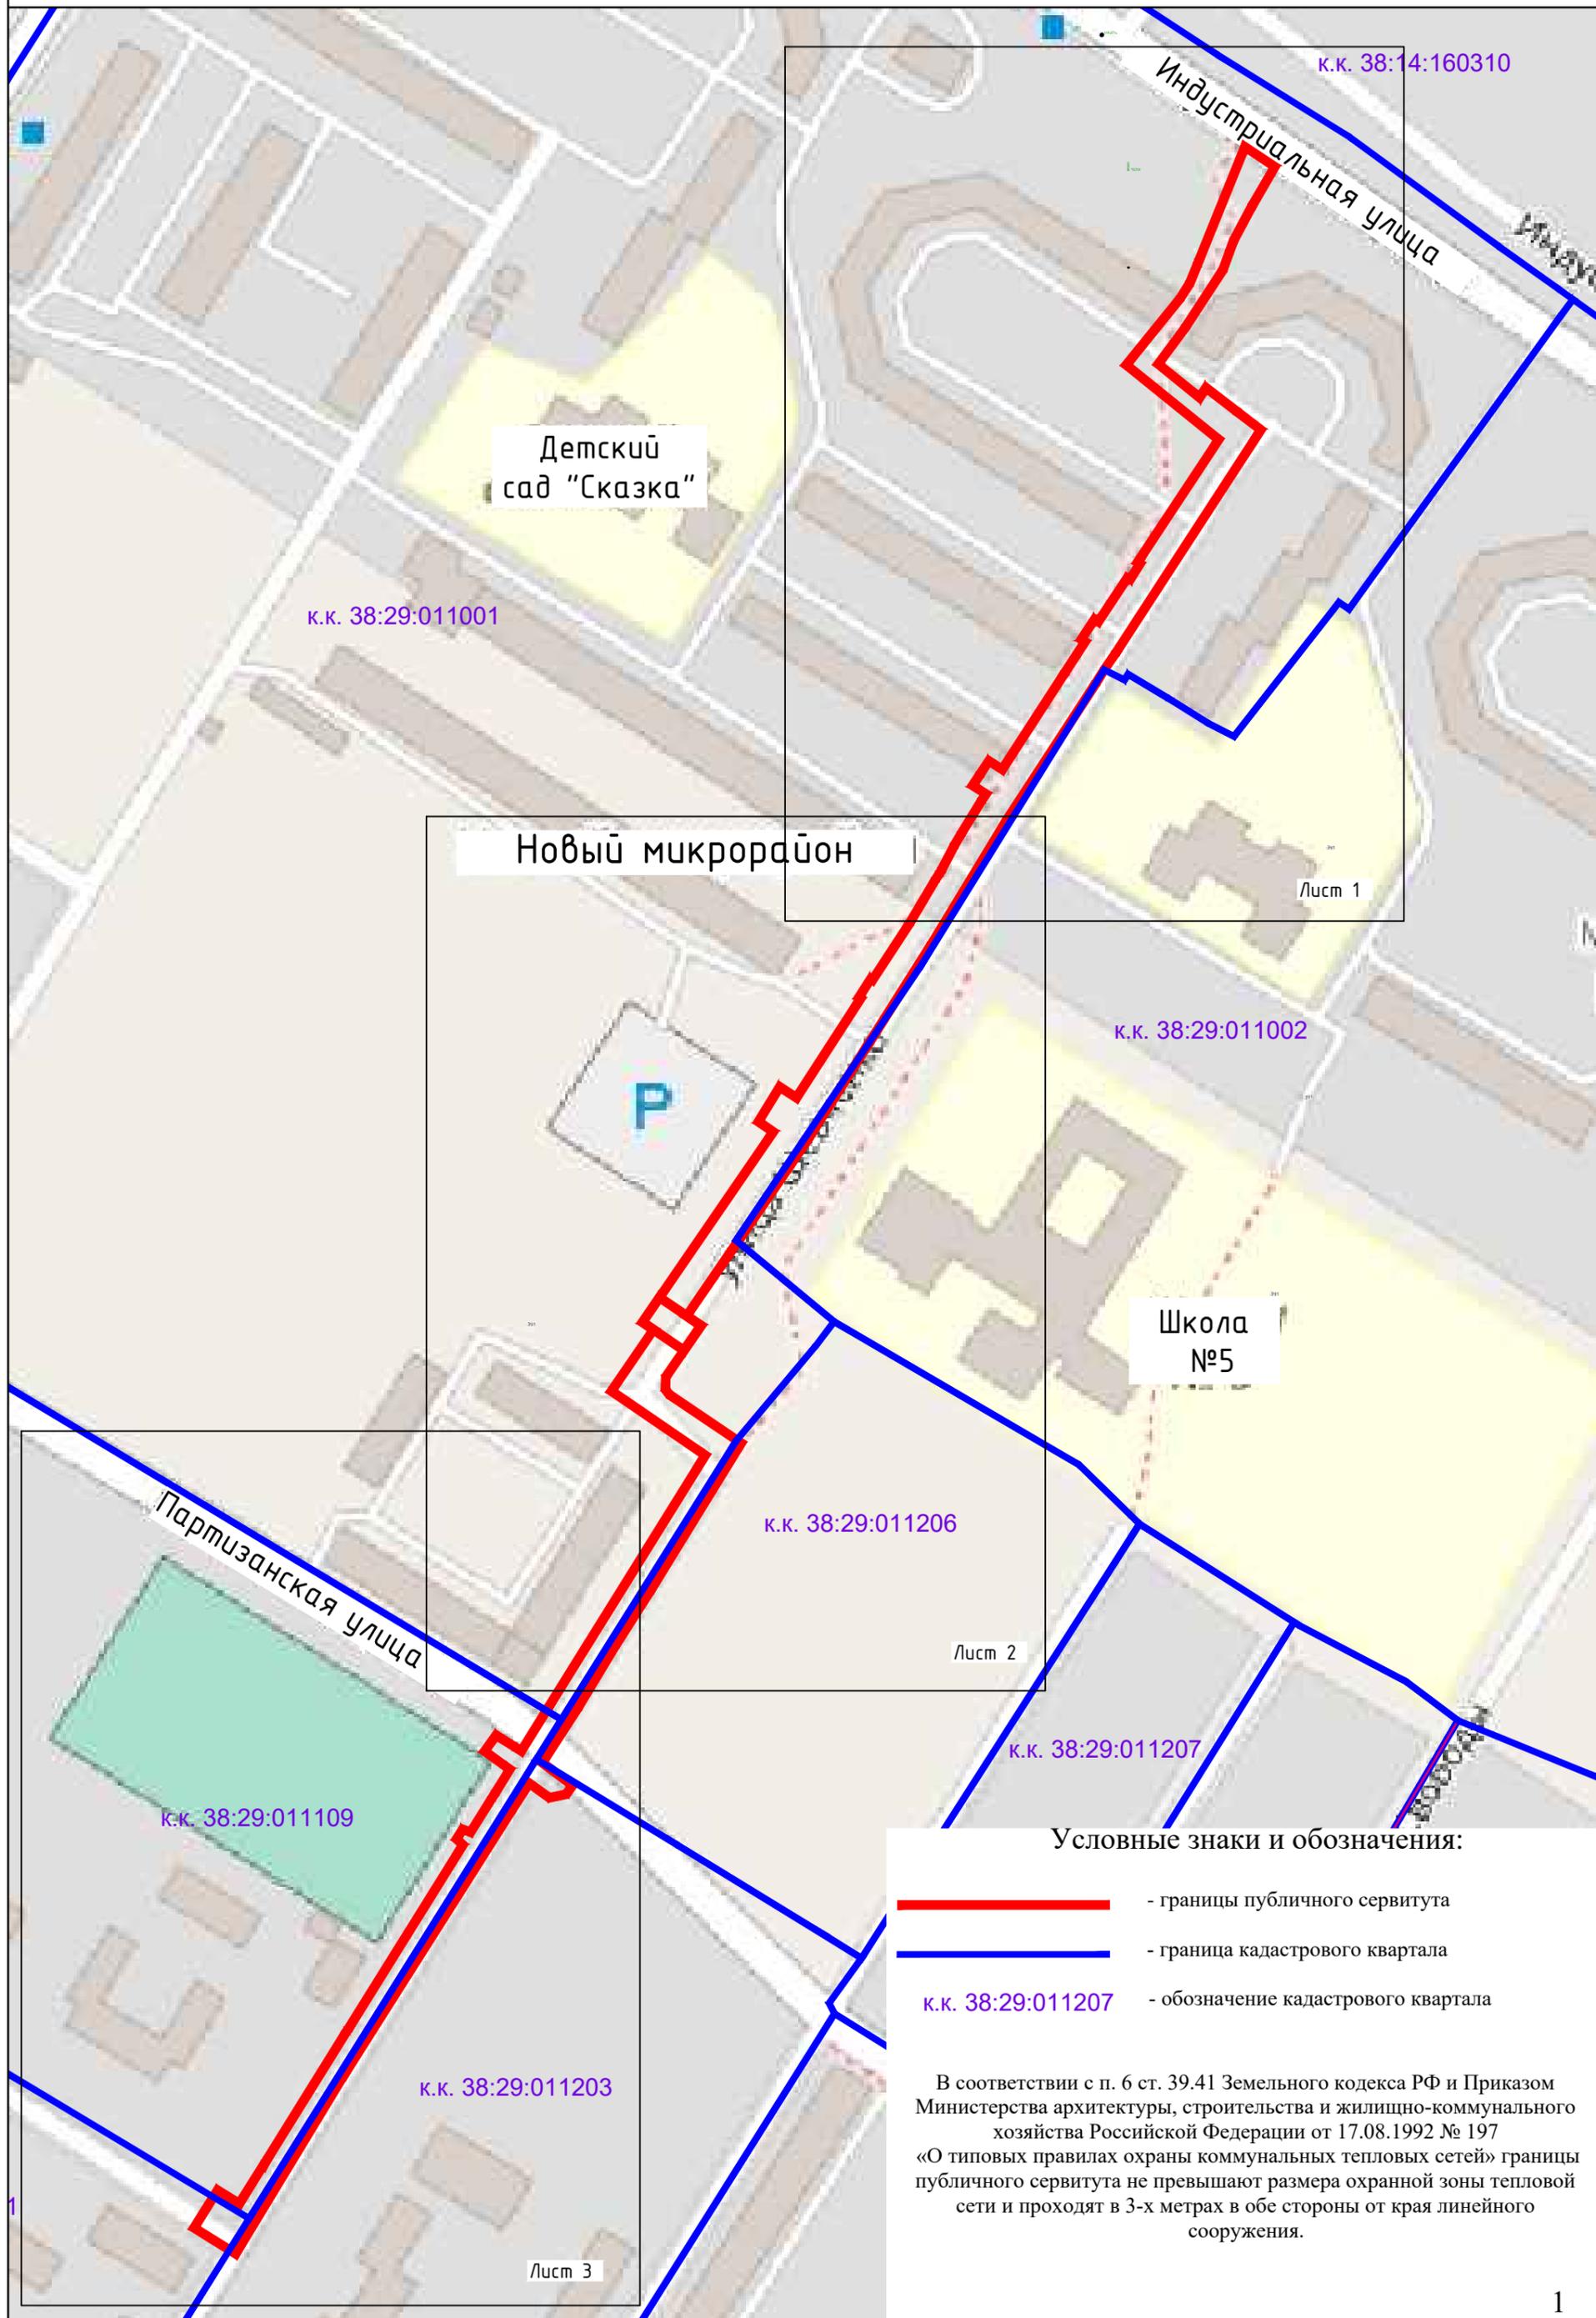


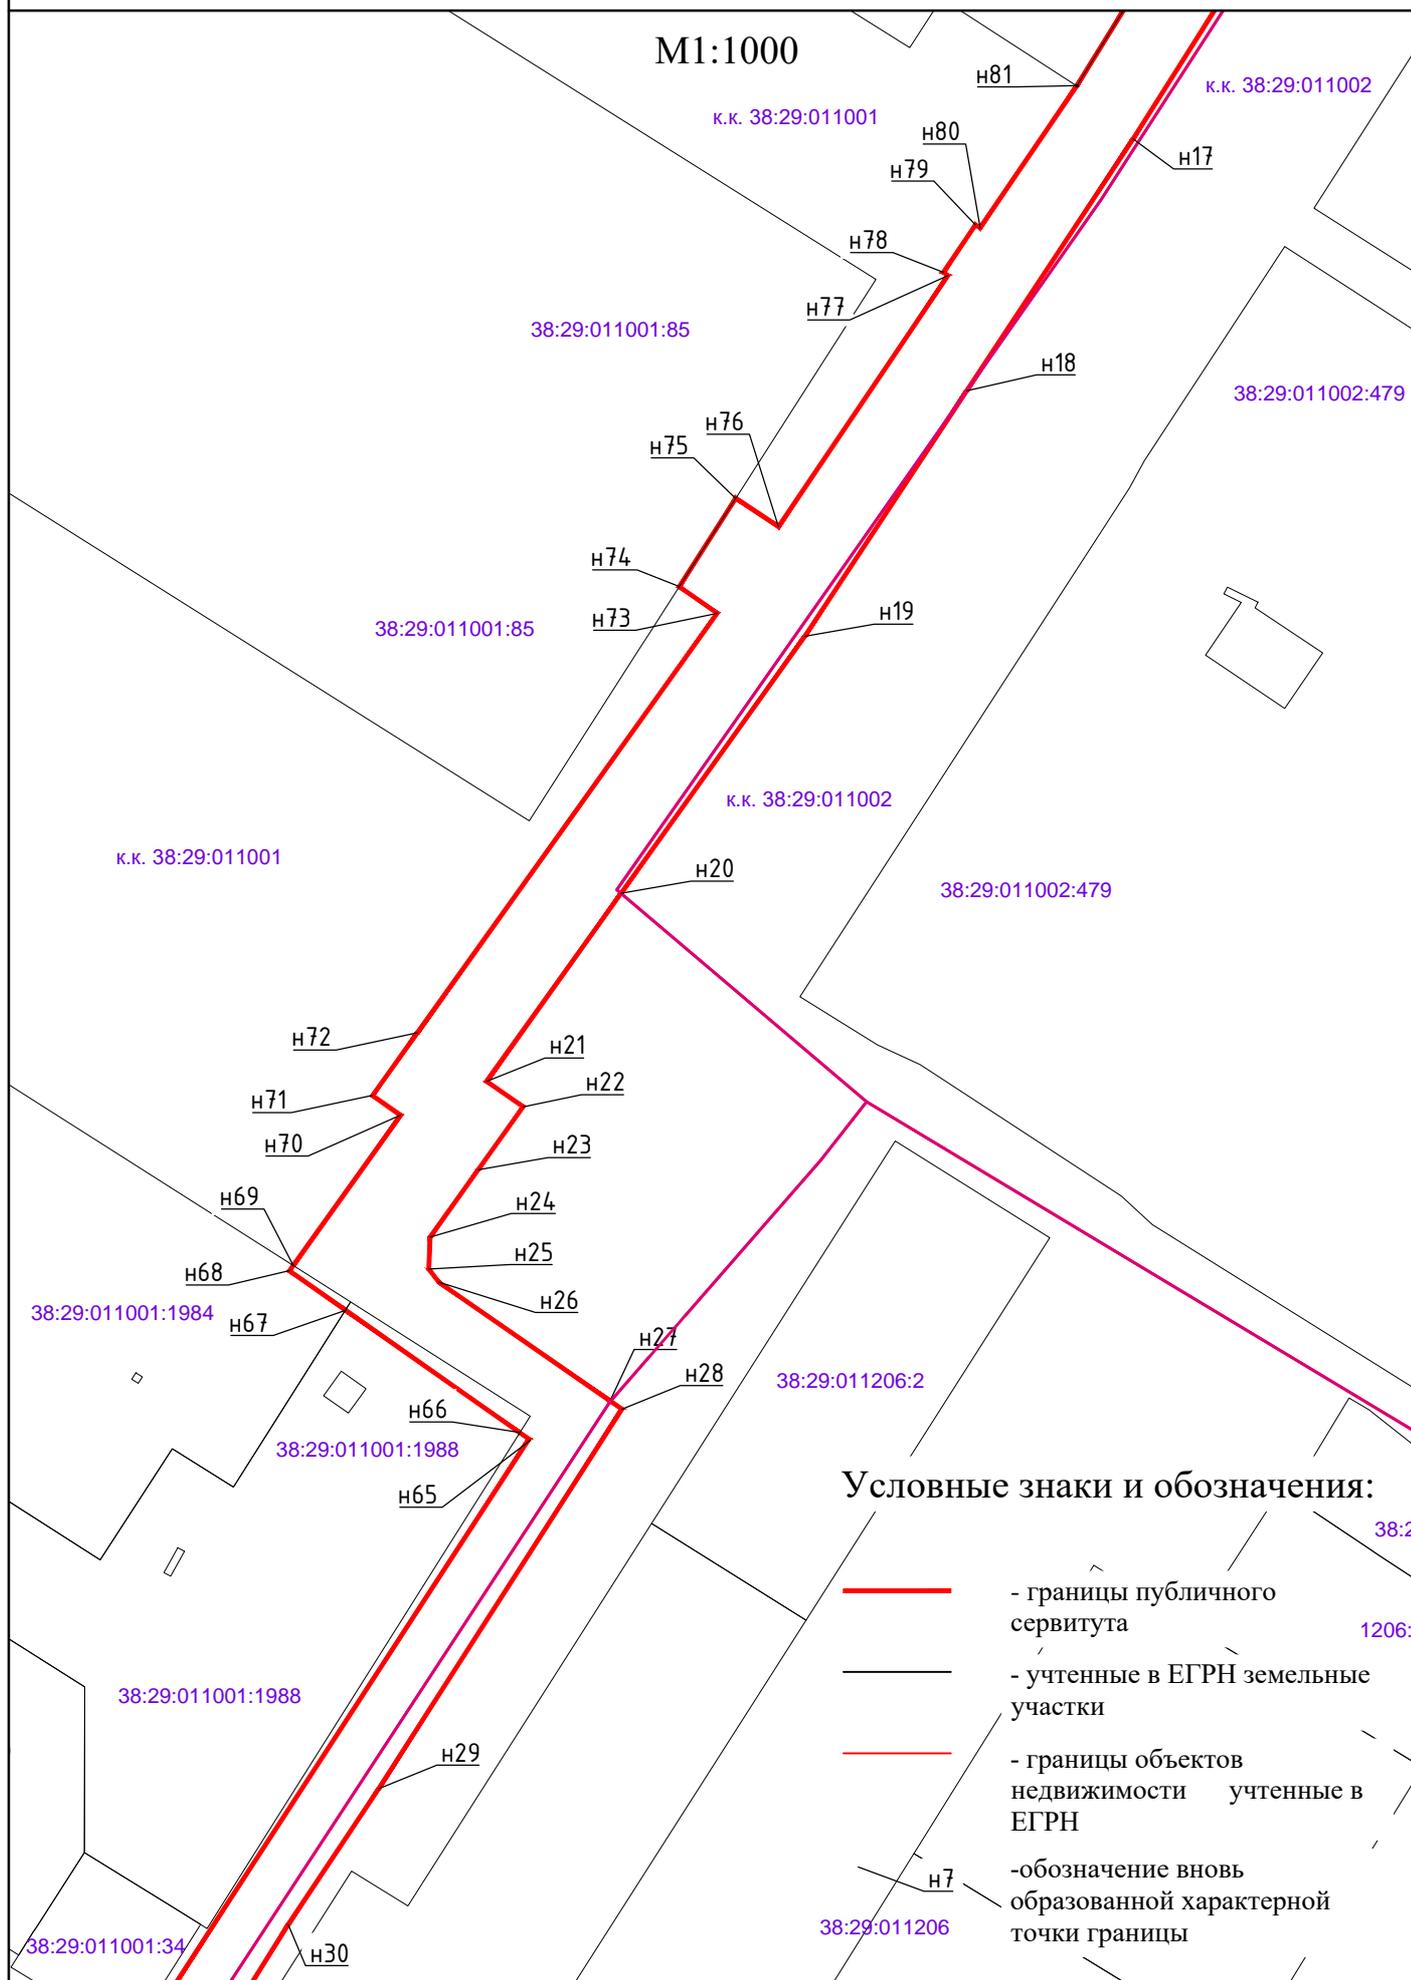


Схема границ публичного сервитута на кадастровом плане территории

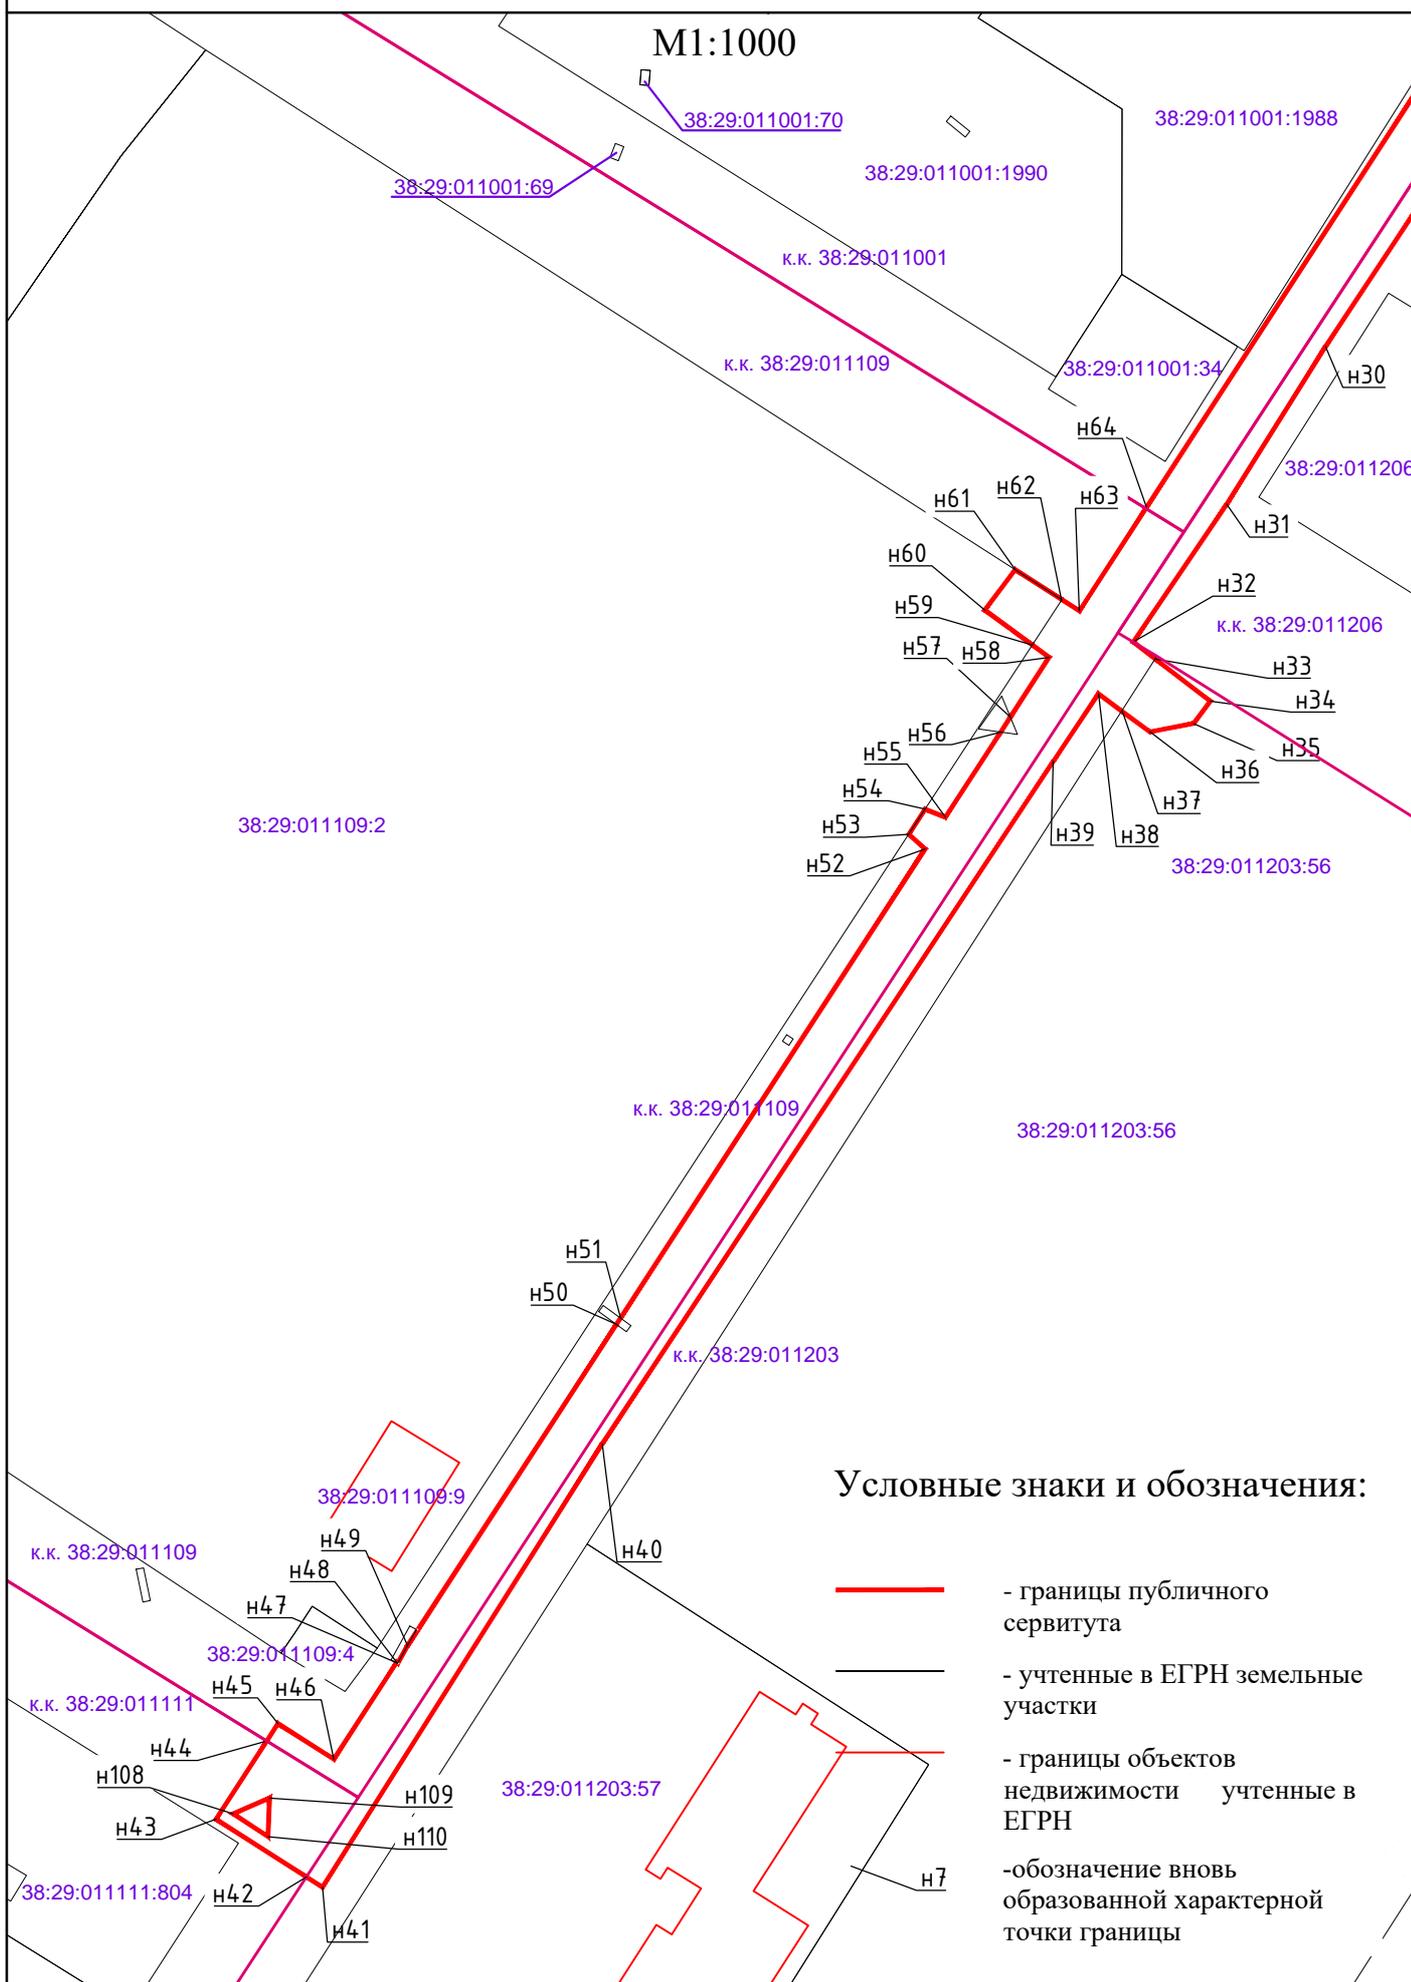

Условные знаки и обозначения:

-  - границы публичного сервитута
-  - учтенные в ЕГРН земельные участки
-  - границы объектов недвижимости учтенные в ЕГРН
-  - обозначение вновь образованной характерной точки границы


Местоположение: Иркутская область, г. Тайшет по ул. Шевченко					
Площадь публичного сервитута: 8600 кв. м					
Система координат: местная принятая для г. Тайшет					
Метод определения координат: картометрический					
Средняя квадратическая погрешность положения характерных точек (Mt): 0.1 м					
Обозначение характерных точек границ	Координаты, м		Обозначение характерных точек границ	Координаты, м	
	X	Y		X	Y
1	78707,91	88538,95	40	78056,50	88222,20
2	78700,97	88549,01	41	77997,70	88185,39
3	78687,68	88541,00	42	77999,06	88183,29
4	78676,16	88534,62	43	78006,72	88171,39
5	78672,03	88533,06	44	78017,11	88178,08
6	78666,30	88530,87	45	78019,40	88179,55
7	78646,73	88517,63	46	78014,68	88186,89
8	78634,58	88508,38	47	78027,46	88195,12
9	78622,99	88522,23	48	78027,37	88195,29
10	78626,32	88524,48	49	78029,61	88196,52
11	78618,02	88534,88	50	78072,34	88224,04
12	78611,66	88542,86	51	78073,18	88224,59
13	78536,41	88492,25	52	78135,35	88264,65
14	78531,07	88488,46	53	78137,32	88262,50
15	78526,51	88485,54	54	78140,65	88264,65
16	78480,83	88454,79	55	78139,58	88267,31
17	78438,75	88428,36	56	78150,86	88274,57
18	78405,36	88406,50	57	78152,86	88275,86
19	78372,81	88385,19	58	78160,77	88280,95
20	78338,74	88361,05	59	78162,41	88278,74
21	78313,80	88343,37	60	78167,05	88272,50
22	78310,42	88348,16	61	78172,42	88276,49
23	78302,10	88342,26	62	78168,44	88282,64
24	78293,16	88335,93	63	78166,95	88284,93
25	78288,90	88335,75	64	78180,52	88293,67
26	78287,18	88337,09	65	78266,37	88348,94
27	78271,39	88359,67	66	78267,23	88347,73
28	78270,35	88361,17	67	78283,46	88324,81
29	78220,02	88329,14	68	78288,69	88317,44
30	78202,00	88317,28	69	78289,39	88317,94
31	78181,08	88304,29	70	78309,31	88332,06
32	78162,82	88292,01	71	78311,92	88328,36
33	78160,59	88294,89	72	78320,23	88334,25
34	78154,97	88302,15	73	78375,86	88373,68
35	78152,01	88299,95	74	78379,40	88368,68
36	78150,91	88294,21	75	78391,11	88376,12
37	78153,65	88290,47	76	78387,35	88381,74
38	78155,94	88287,44	77	78420,65	88404,02
39	78147,01	88281,51	78	78421,05	88403,42

Схема расположения земельного участка на кадастровом плане территории

Условный номер части земельного участка ЗУ1

Площадь земельного участка 365 кв.м.

Обозначение характерных точек границ	Координаты, м (Система координат местная принятая для г.Тайшет)	
	X	Y
н1	78707,91	88538,95
н2	78700,97	88549,01
н3	78687,68	88541,00
н4	78676,16	88534,62
н5	78672,03	88533,06
н6	78669,38	88522,69

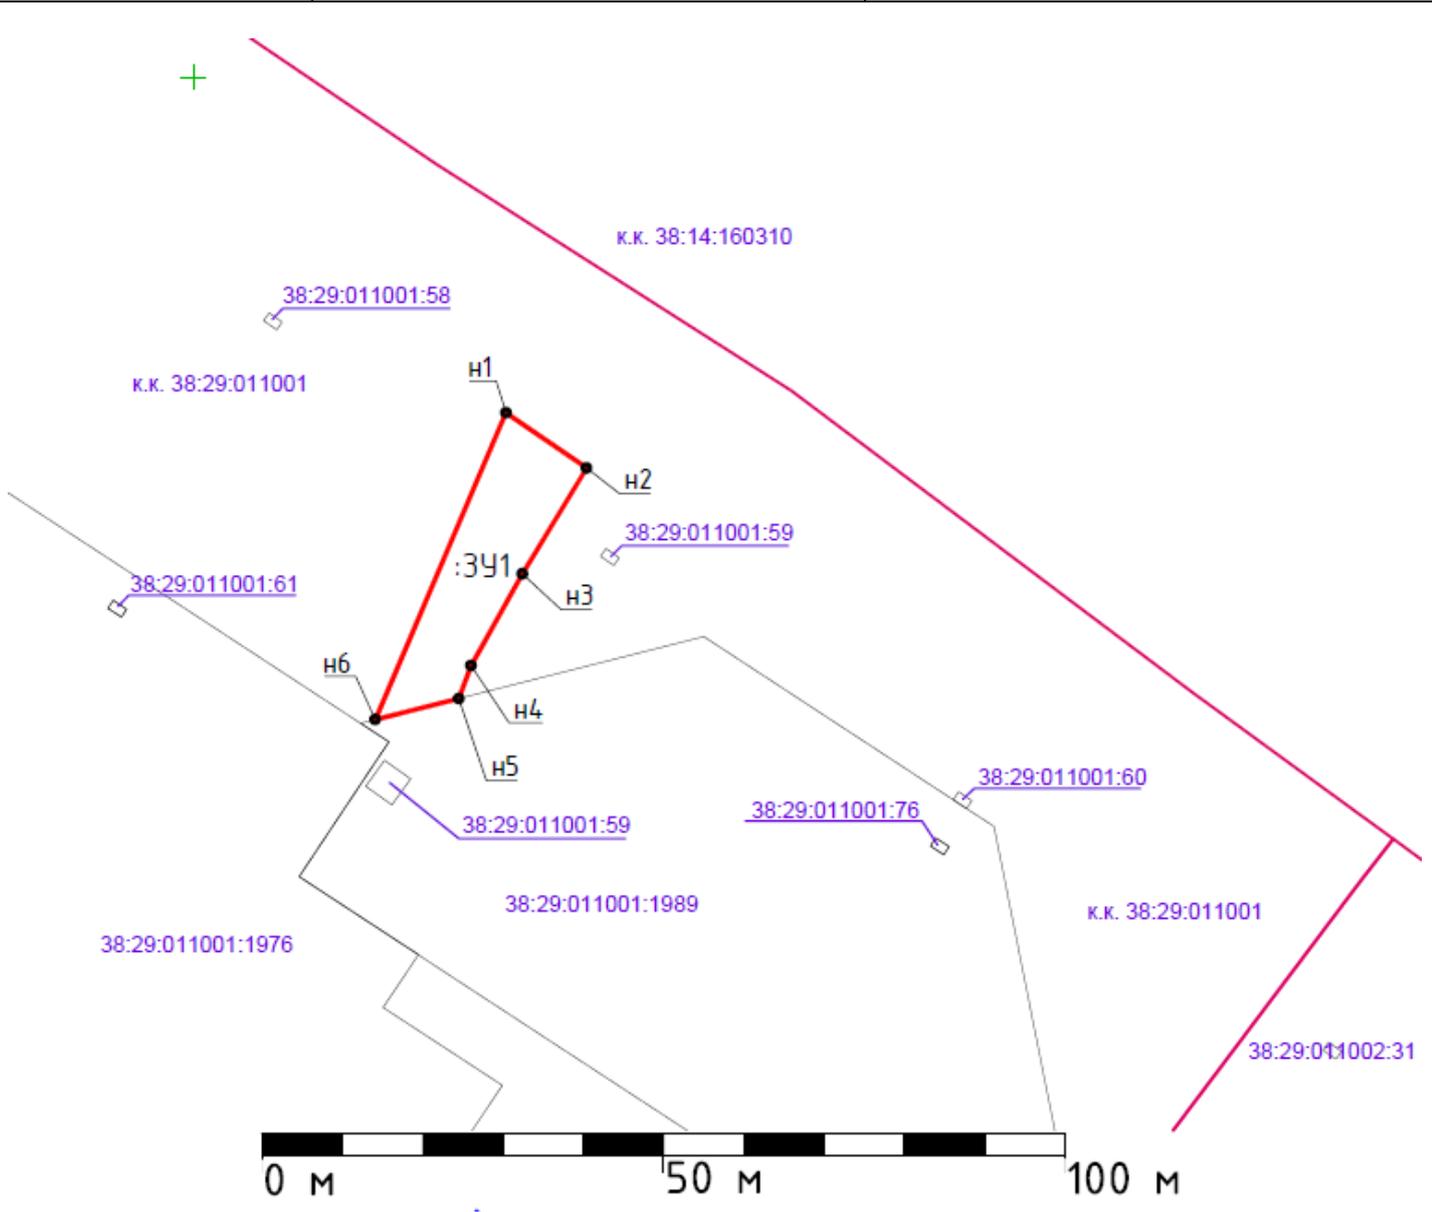

Кадастровый квартал – 38:29:011001

Условные обозначения:

- граница образуемого земельного участка

- границы существующих кадастровых участков, стоящих на ГКУ

ЗУ 1 – условное обозначение образуемого земельного участка


н1 – номер характерной точки границы образуемого участка

Схема границ сервитута на кадастровом плане территории

Условный номер части земельного участка :1989/чзу1

Площадь земельного участка 141 кв.м.

Обозначение характерных точек границ	Координаты, м (Система координат местная принятая для г.Тайшет)	
	X	Y
н1	78707,91	88538,95
н2	78700,97	88549,01
н3	78687,68	88541,00
н4	78676,16	88534,62
н5	78672,03	88533,06
н6	78669,38	88522,69
н7	78660,99	88521,49
н8	78664,25	88523,81
н9	78661,92	88527,07
н10	78658,67	88524,75

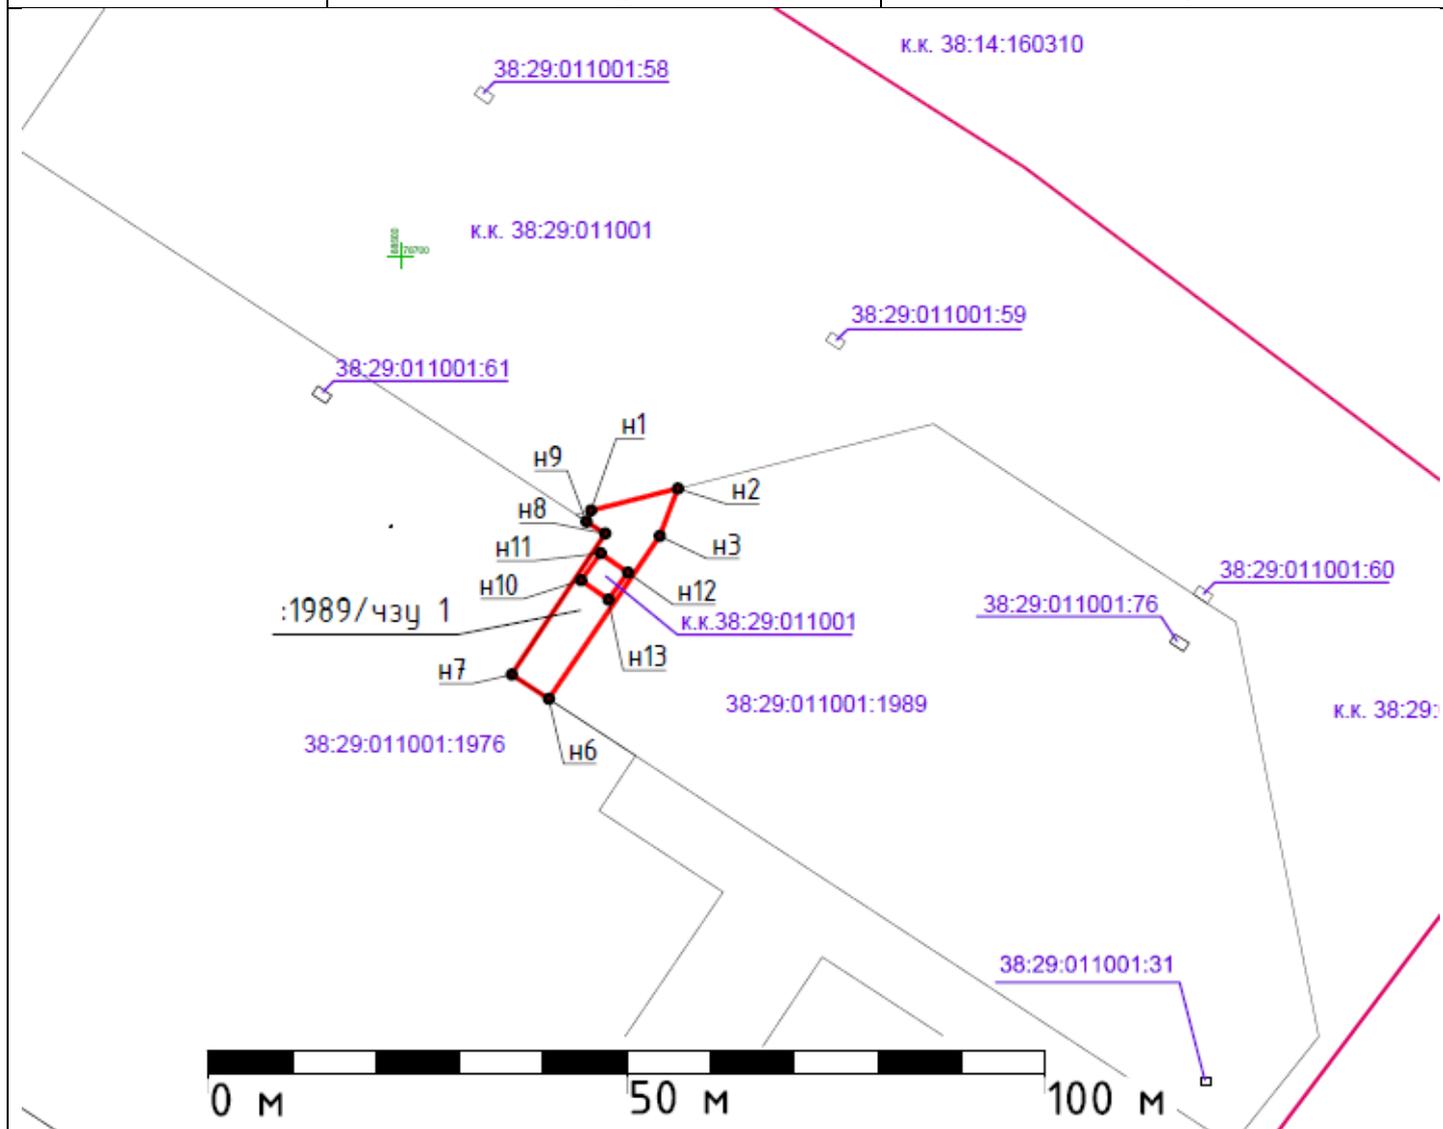

Кадастровый квартал – 38:29:011001

Условные обозначения:

- граница образуемого земельного участка

- границы существующих кадастровых участков, стоящих на ГКУ

38:29:011001:1989 – кадастровый номер земельного участка

:1989/чзу1 – условное обозначение образуемого земельного участка


н1 – номер характерной точки границы образуемого участка

Схема расположения земельного участка на кадастровом плане территории

Условный номер части земельного участка ЗУ2

Площадь земельного участка 16 кв.м.

Обозначение характерных точек границ	Координаты, м (Система координат местная принятая для г.Тайшет)	
	X	Y
н1	78660,99	88521,49
н2	78664,25	88523,81
н3	78661,92	88527,07
н4	78658,67	88524,75

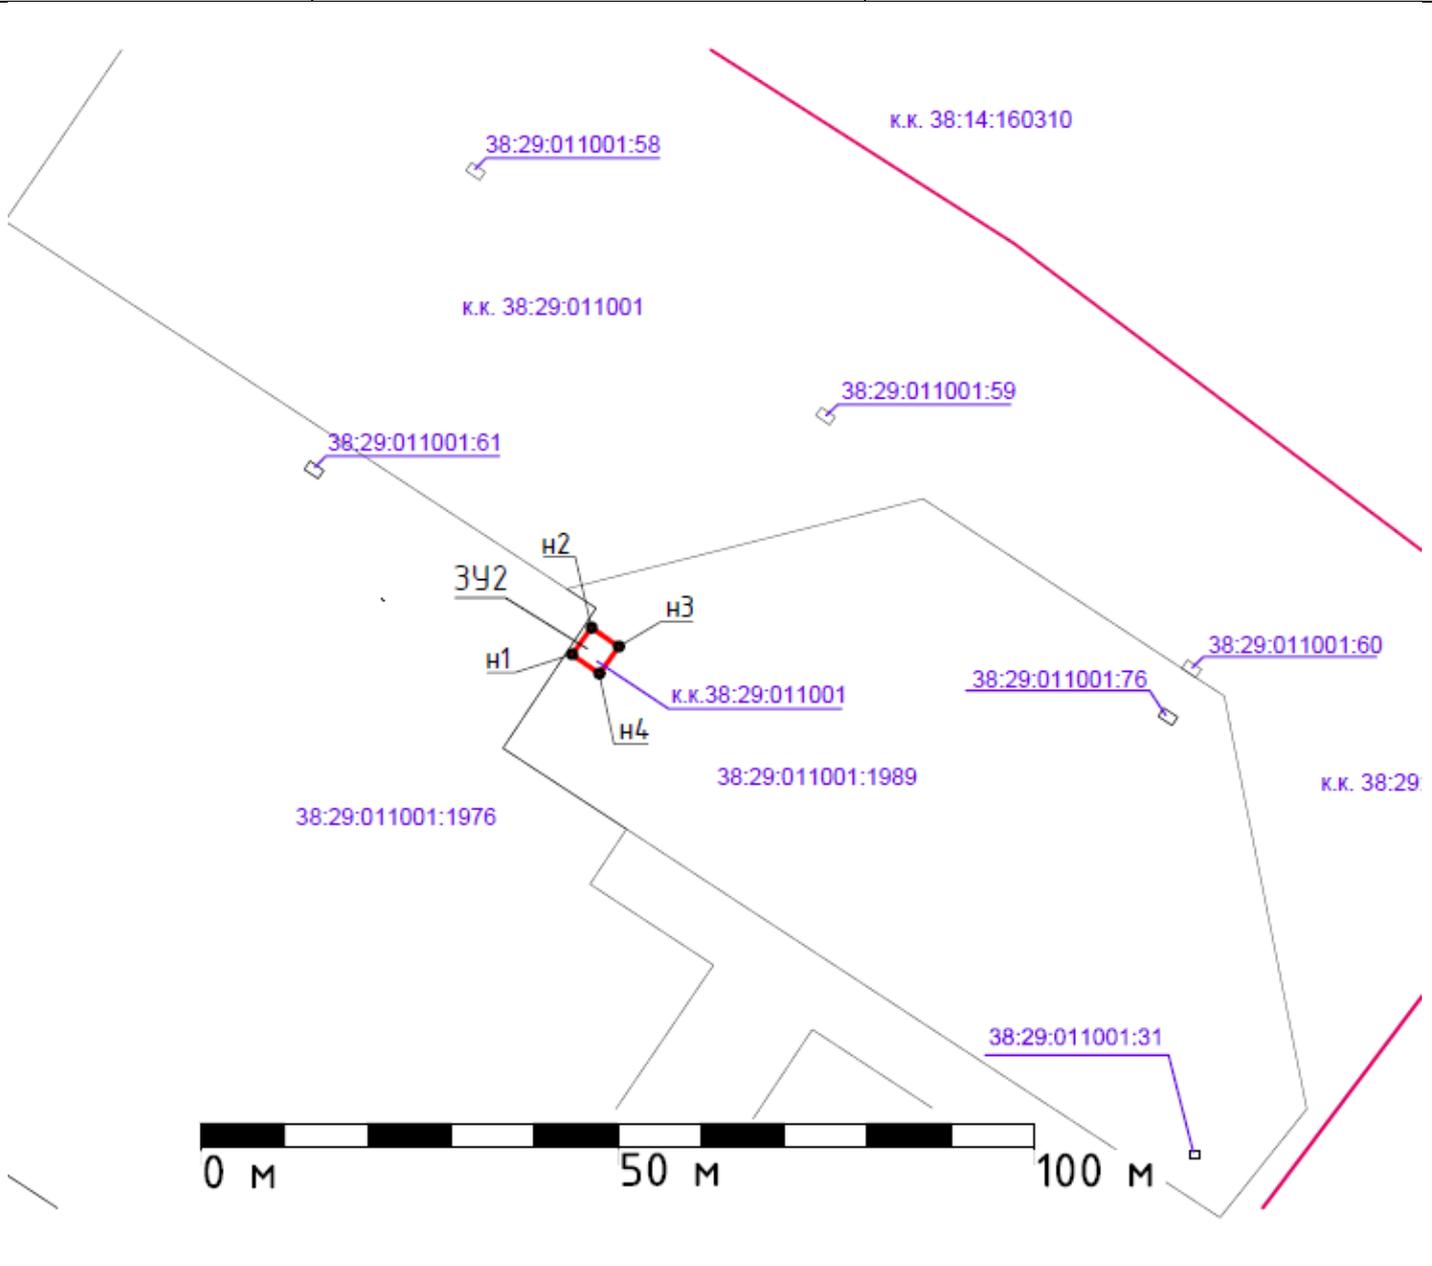

Кадастровый квартал – 38:29:011001

Условные обозначения:


- граница образуемого земельного участка
 - границы существующих кадастровых участков, стоящих на ГКУ
- ЗУ 2 – условное обозначение образуемого земельного участка
 н1 – номер характерной точки границы образуемого участка

Схема границ сервитута на кадастровом плане территории

Условный номер части земельного участка :1976/чзу1

Площадь земельного участка 520 кв.м.

Обозначение характерных точек границ	Координаты, м (Система координат местная принятая для г.Тайшет)	
	X	Y
н1	78668,06	88522,13
н2	78666,59	88524,36
н3	78649,65	88513,19
н4	78646,73	88517,63
н5	78634,58	88508,38
н6	78622,99	88522,23
н7	78626,32	88524,48
н8	78618,02	88534,88
н9	78566,80	88501,13
н10	78567,34	88500,31
н11	78608,63	88528,48
н12	78634,46	88497,53
н13	78656,73	88516,11
н14	78661,80	88519,47

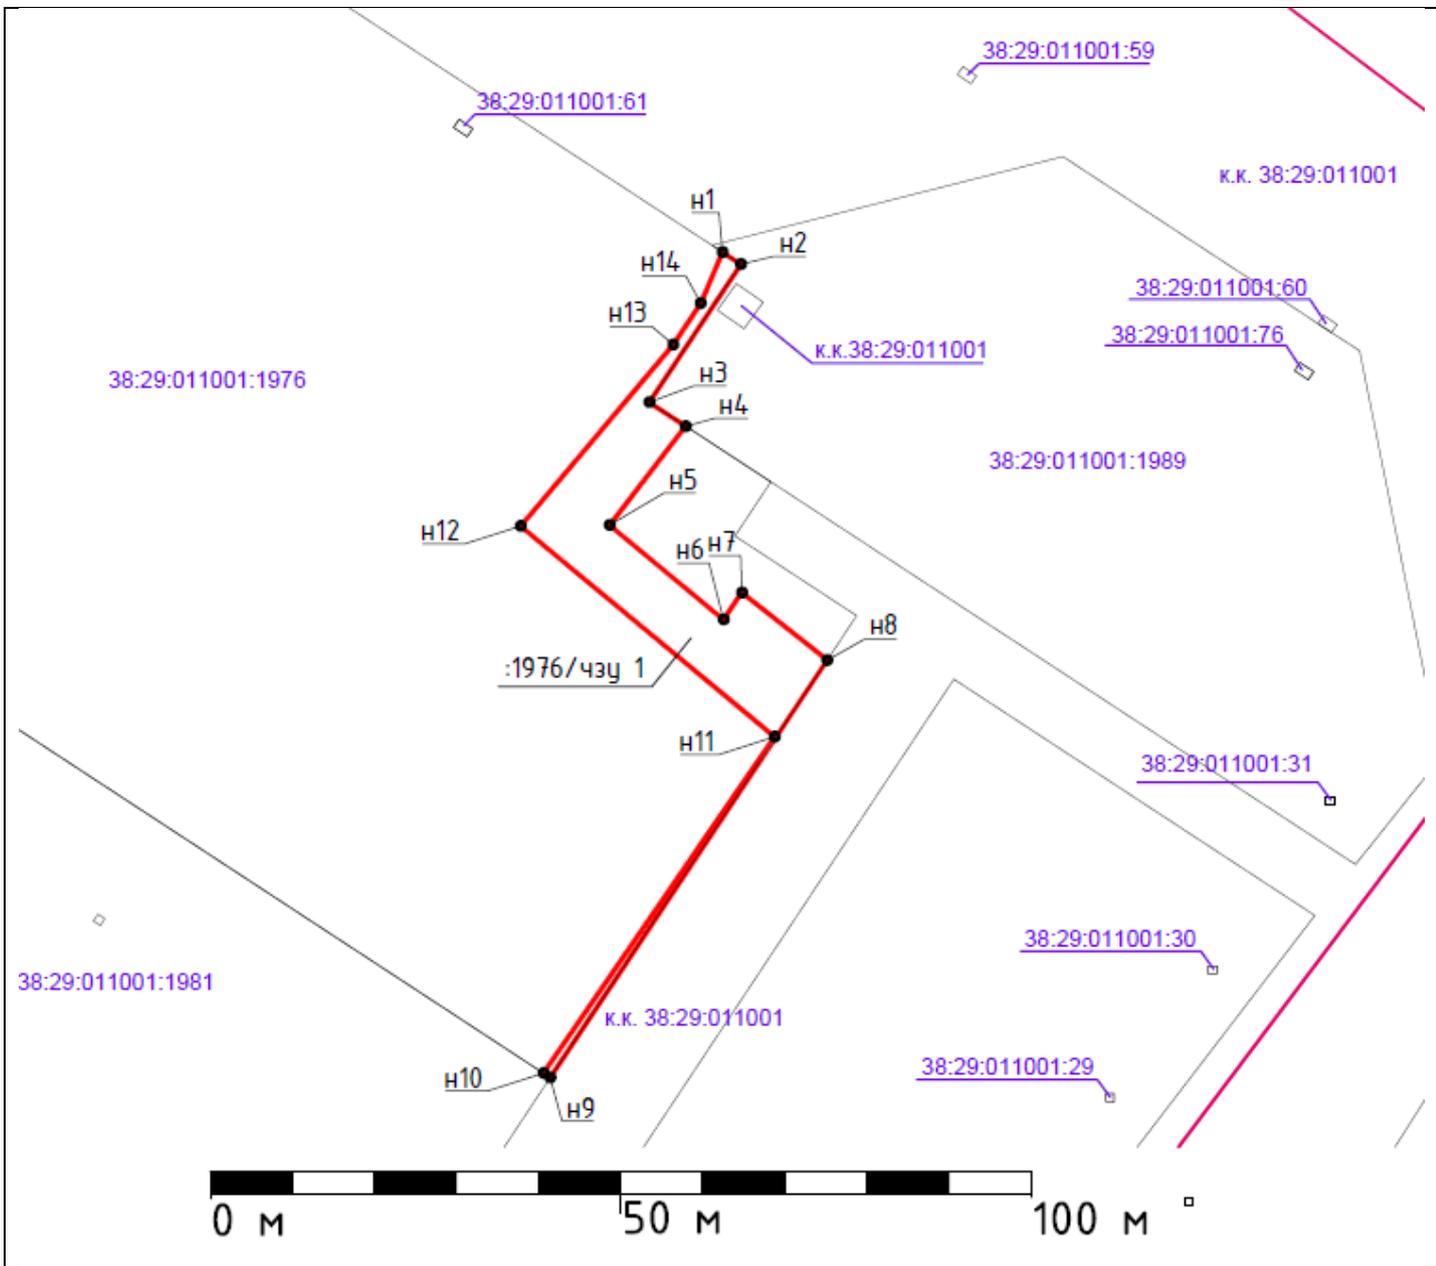

Кадастровый квартал – 38:29:011001

Условные обозначения:

- граница образуемого земельного участка

- границы существующих кадастровых участков, стоящих на ГКУ

38:29:011001:1976 – кадастровый номер земельного участка


:1976/чзу1 – условное обозначение образуемого земельного участка


n1 – номер характерной точки границы образуемого участка

Схема расположения земельного участка на кадастровом плане территории

Условный номер части земельного участка ЗУ3		
Площадь земельного участка 5033 кв.м.		
Обозначение характерных точек границ	Координаты, м (Система координат местная принятая для г.Тайшет)	
	Х	У
н1	78618,02	88534,88
н2	78611,66	88542,86
н3	78536,41	88492,25
н4	78531,07	88488,46
н5	78526,51	88485,54
н6	78480,83	88454,79
н7	78438,75	88428,36
н8	78405,36	88406,50
н9	78393,30	88398,12
н10	78379,03	88388,18
н11	78339,22	88360,49
н12	78338,74	88361,05
н13	78313,80	88343,37
н14	78310,42	88348,16
н15	78302,10	88342,26
н16	78293,16	88335,93
н17	78288,90	88335,75
н18	78287,18	88337,09
н19	78271,39	88359,67
н20	78271,25	88359,55
н21	78177,41	88298,67
н22	78180,52	88293,67
н23	78266,37	88348,94
н24	78267,23	88347,73
н25	78269,41	88349,09
н26	78284,54	88325,49
н27	78289,39	88317,94
н28	78309,31	88332,06
н29	78311,92	88328,36
н30	78375,86	88373,68
н31	78379,40	88368,68
н32	78391,11	88376,12
н33	78387,35	88381,74
н34	78420,65	88404,02
н35	78421,05	88403,42
н36	78427,37	88407,65
н37	78426,97	88408,25
н38	78445,80	88420,96
н39	78460,72	88430,12
н40	78462,61	88431,35
н41	78462,07	88432,25
н42	78485,22	88447,52
н43	78485,89	88446,51

Н44	78492,71	88451,02
Н45	78492,71	88451,02
Н46	78504,01	88458,52
Н47	78503,42	88459,39
Н48	78505,92	88460,95
Н49	78506,60	88460,00
Н50	78509,86	88462,33
Н51	78509,21	88463,25
Н52	78529,28	88476,40
Н53	78541,96	88484,78
Н54	78542,39	88484,17
Н55	78545,64	88486,49
Н56	78545,29	88486,98
Н57	78561,61	88497,72
Н58	78565,79	88500,46
Н59	78566,80	88501,13

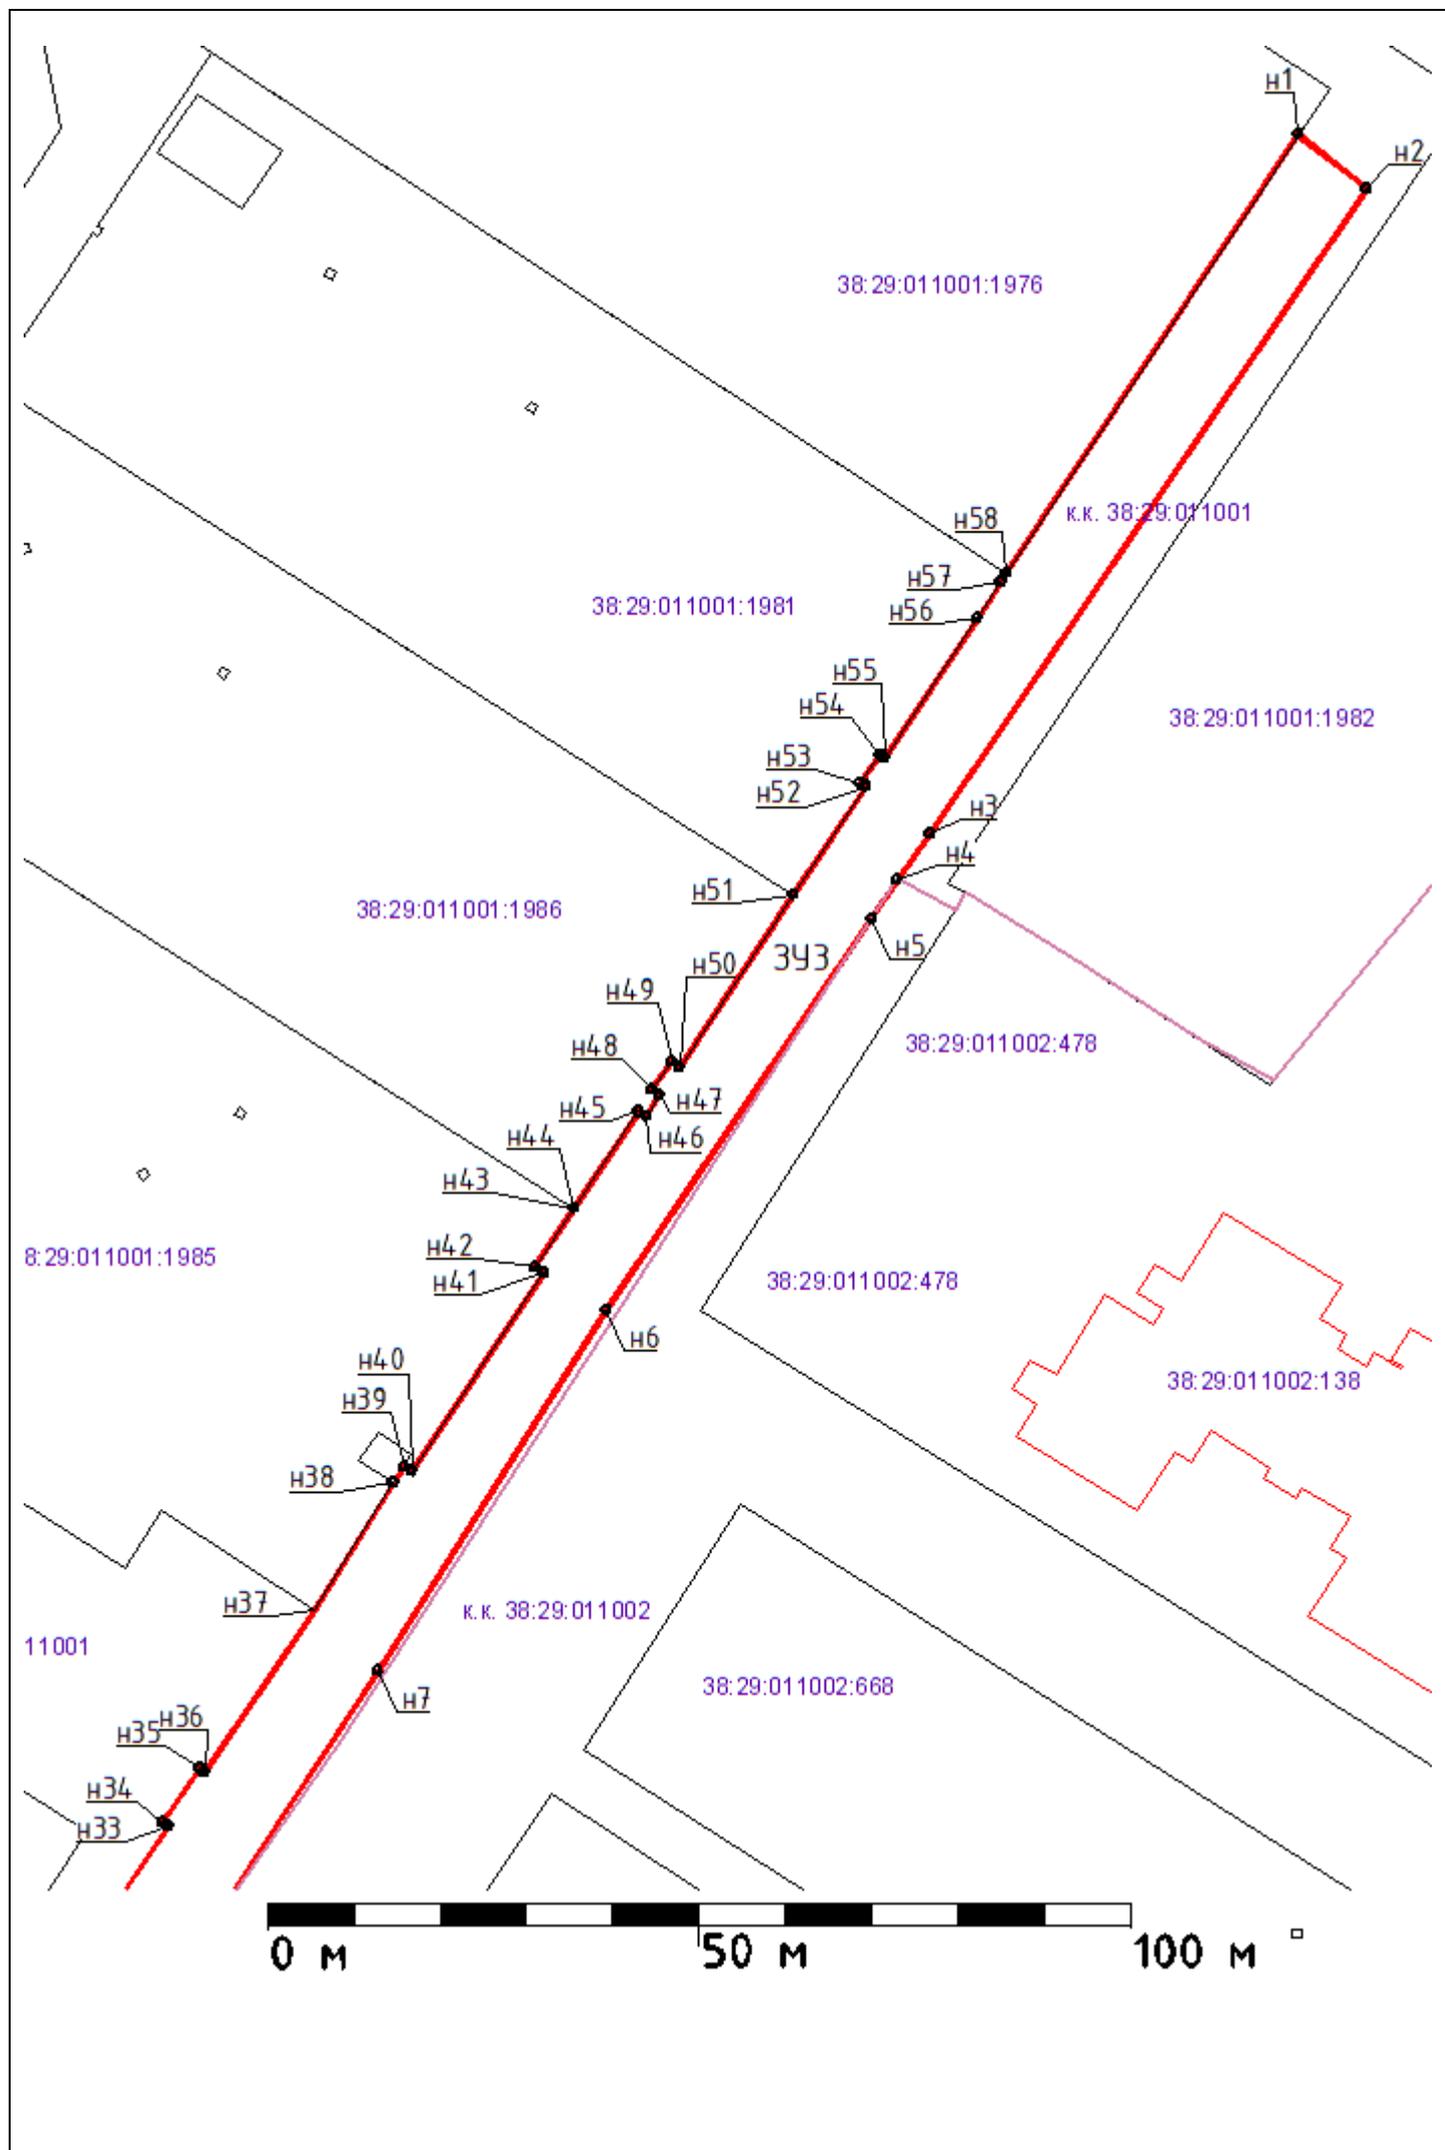

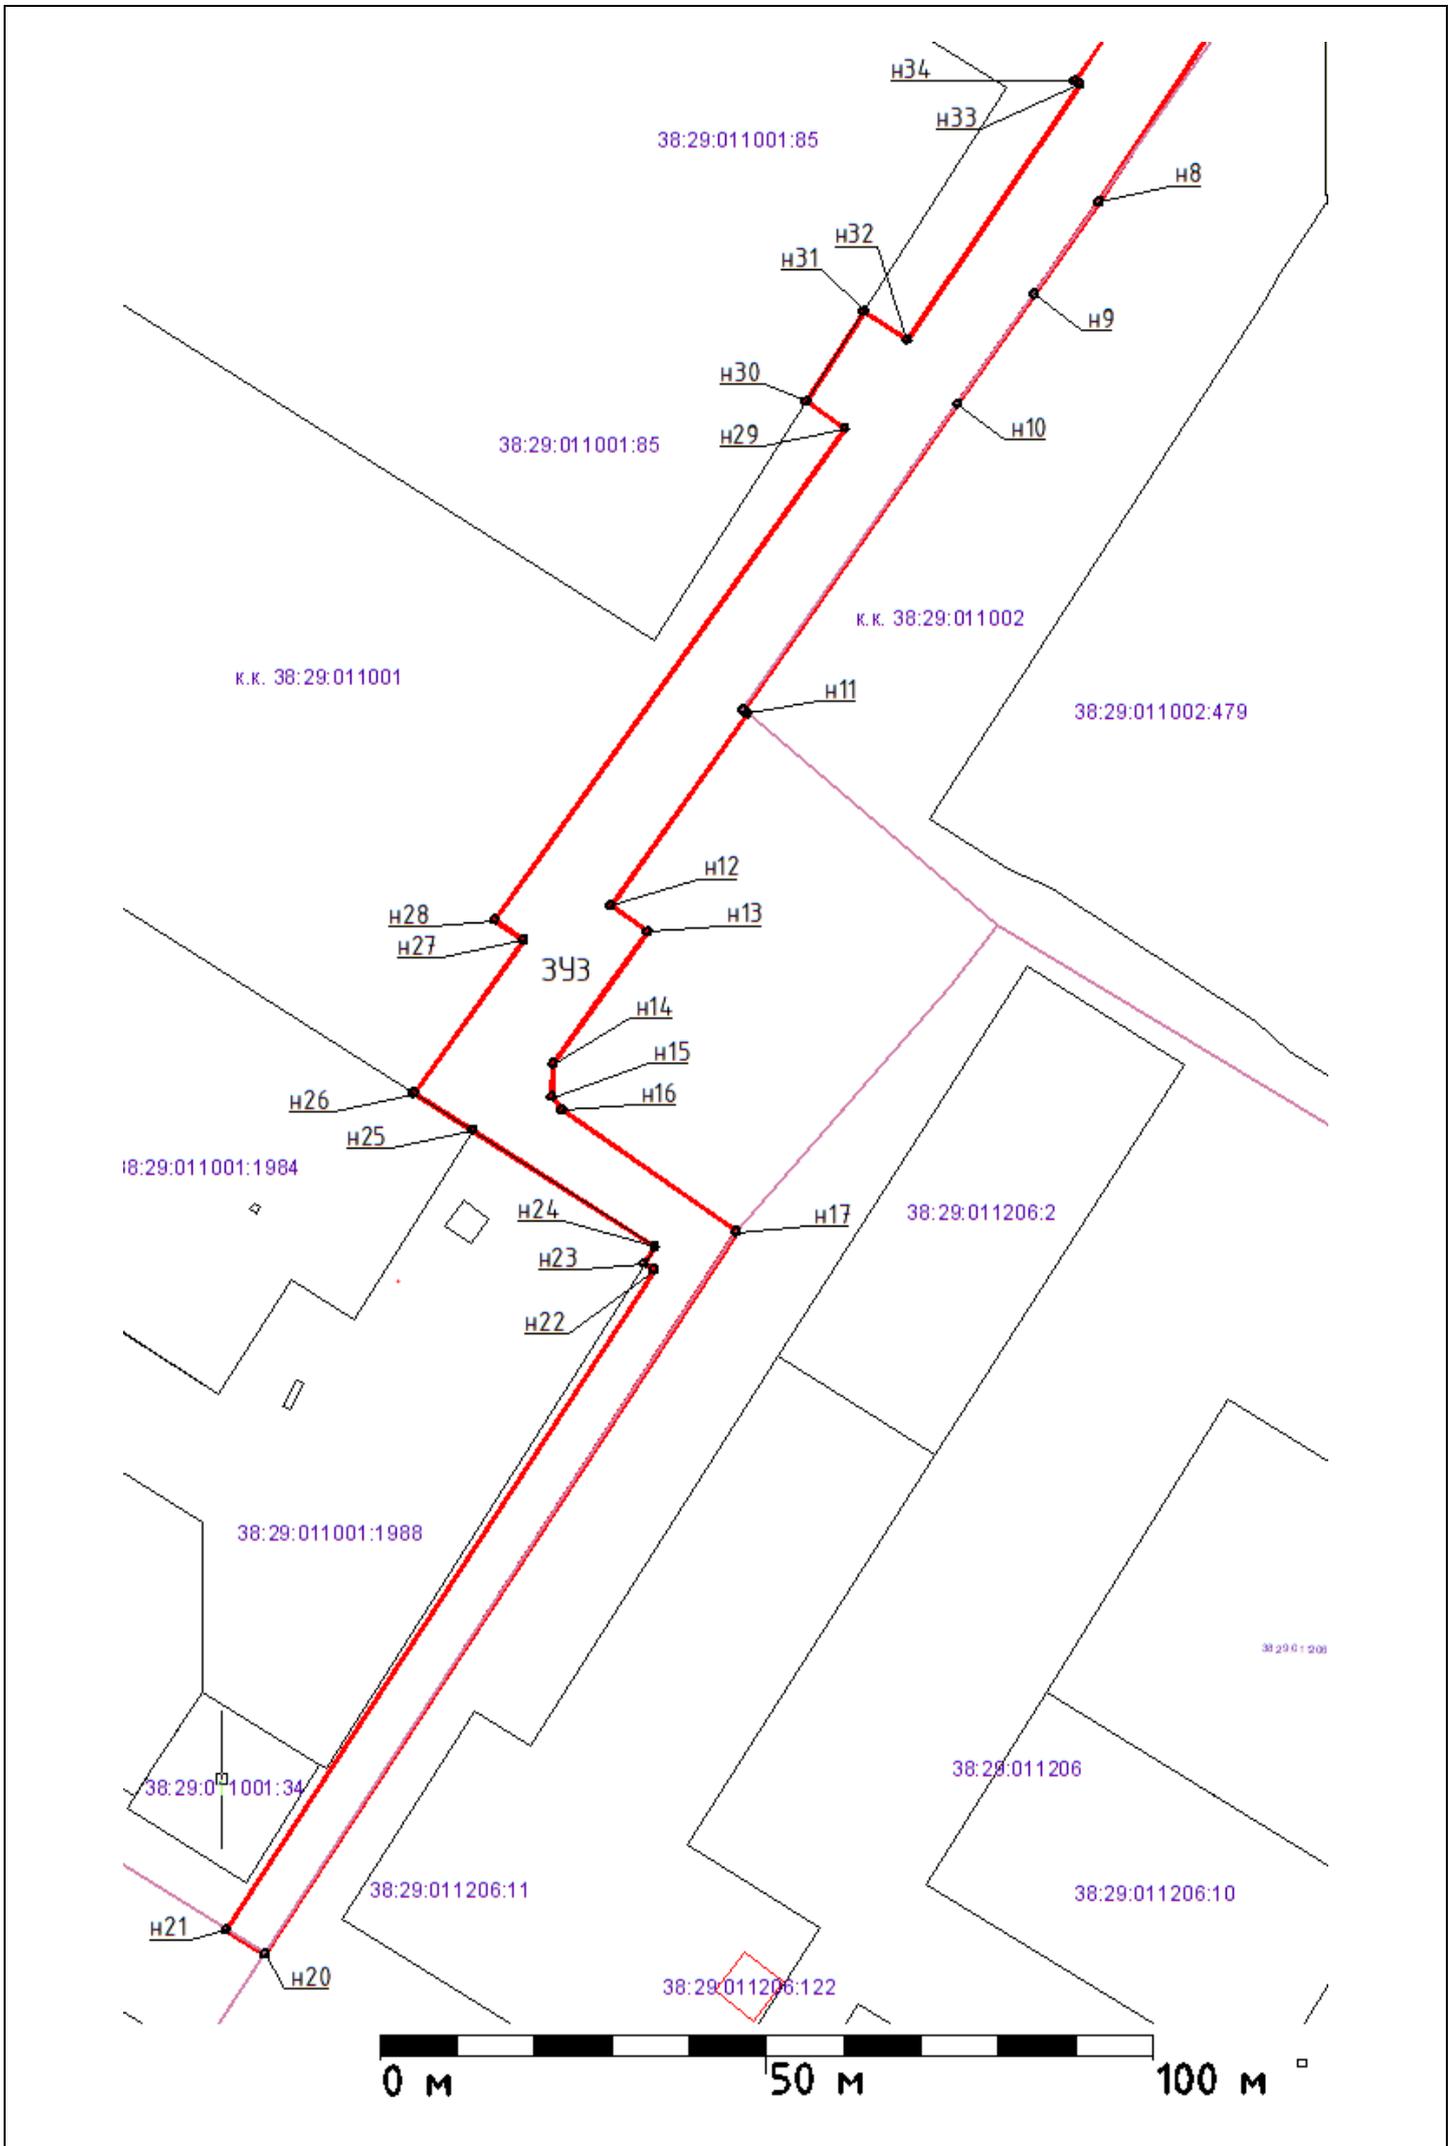

Условные обозначения:

 - граница образуемого земельного участка

 - границы существующих кадастровых участков, стоящих на ГКУ

ЗУЗ – условное обозначение образуемого земельного участка


n1 – номер характерной точки границы образуемого участка

Схема границ сервитута на кадастровом плане территории

Условный номер части земельного участка :1981/чзу1

Площадь земельного участка 64 кв.м.

Обозначение характерных точек границ	Координаты, м (Система координат местная принятая для г.Тайшет)	
	X	Y
н1	78562,12	88496,75
н2	78561,61	88497,72
н3	78545,29	88486,98
н4	78545,64	88486,49
н5	78542,39	88484,17
н6	78541,96	88484,78
н7	78529,28	88476,40
н8	78530,17	88475,02
н9	78540,64	88482,10
н10	78541,50	88480,85
н11	78548,27	88485,47
н12	78547,42	88486,72

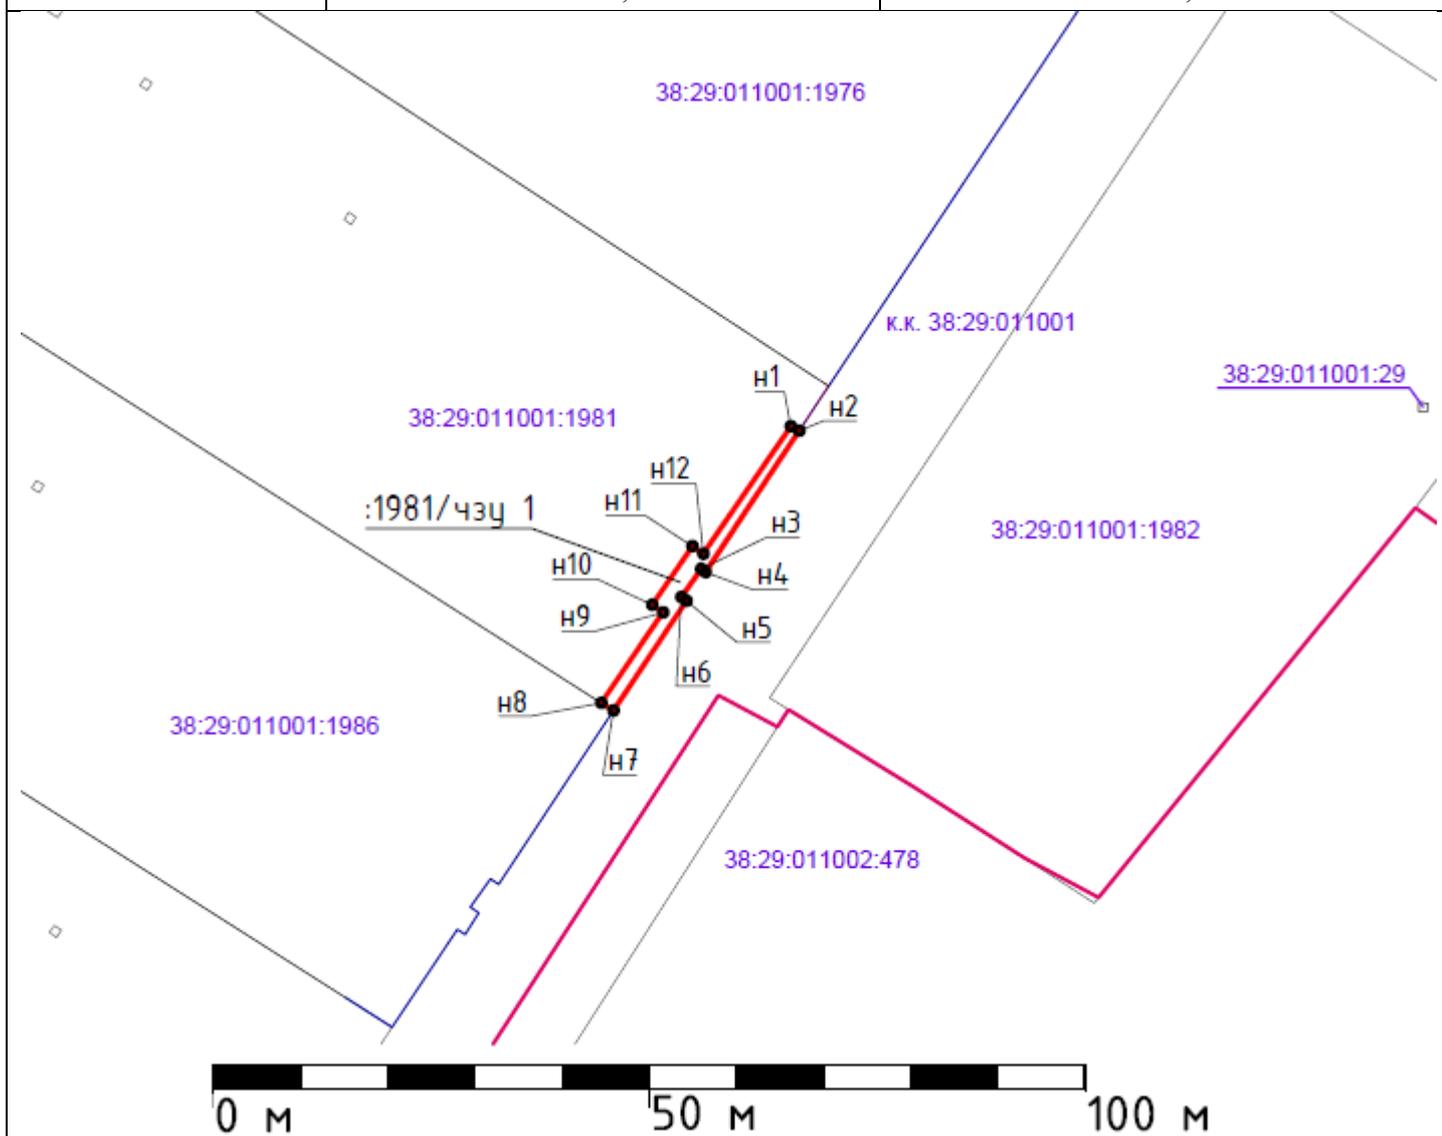

Кадастровый квартал – 38:29:011001

Условные обозначения:


- граница образуемого земельного участка
 - границы существующих кадастровых участков, стоящих на ГКУ
- 38:29:011001:1981 – кадастровый номер земельного участка
 :1981/чзу1 – условное обозначение образуемого земельного участка
 н1 – номер характерной точки границы образуемого участка

Схема границ сервитута на кадастровом плане территории

Условный номер части земельного участка :1985/чзц1

Площадь земельного участка 83 кв.м.

Обозначение характерных точек границ	Координаты, м (Система координат местная принятая для г.Тайшет)	
	X	Y
н1	78496.126	88445.681
н2	78492.708	88451.023
н3	78485.894	88446.508
н4	78485.225	88447.520
н5	78462.069	88432.254
н6	78462.605	88431.349
н7	78463.966	88432.207
н8	78472.015	88436.587
н9	78475.952	88438.944
н10	78487.170	88446.101
н11	78489.451	88447.679
н12	78492.446	88443.183

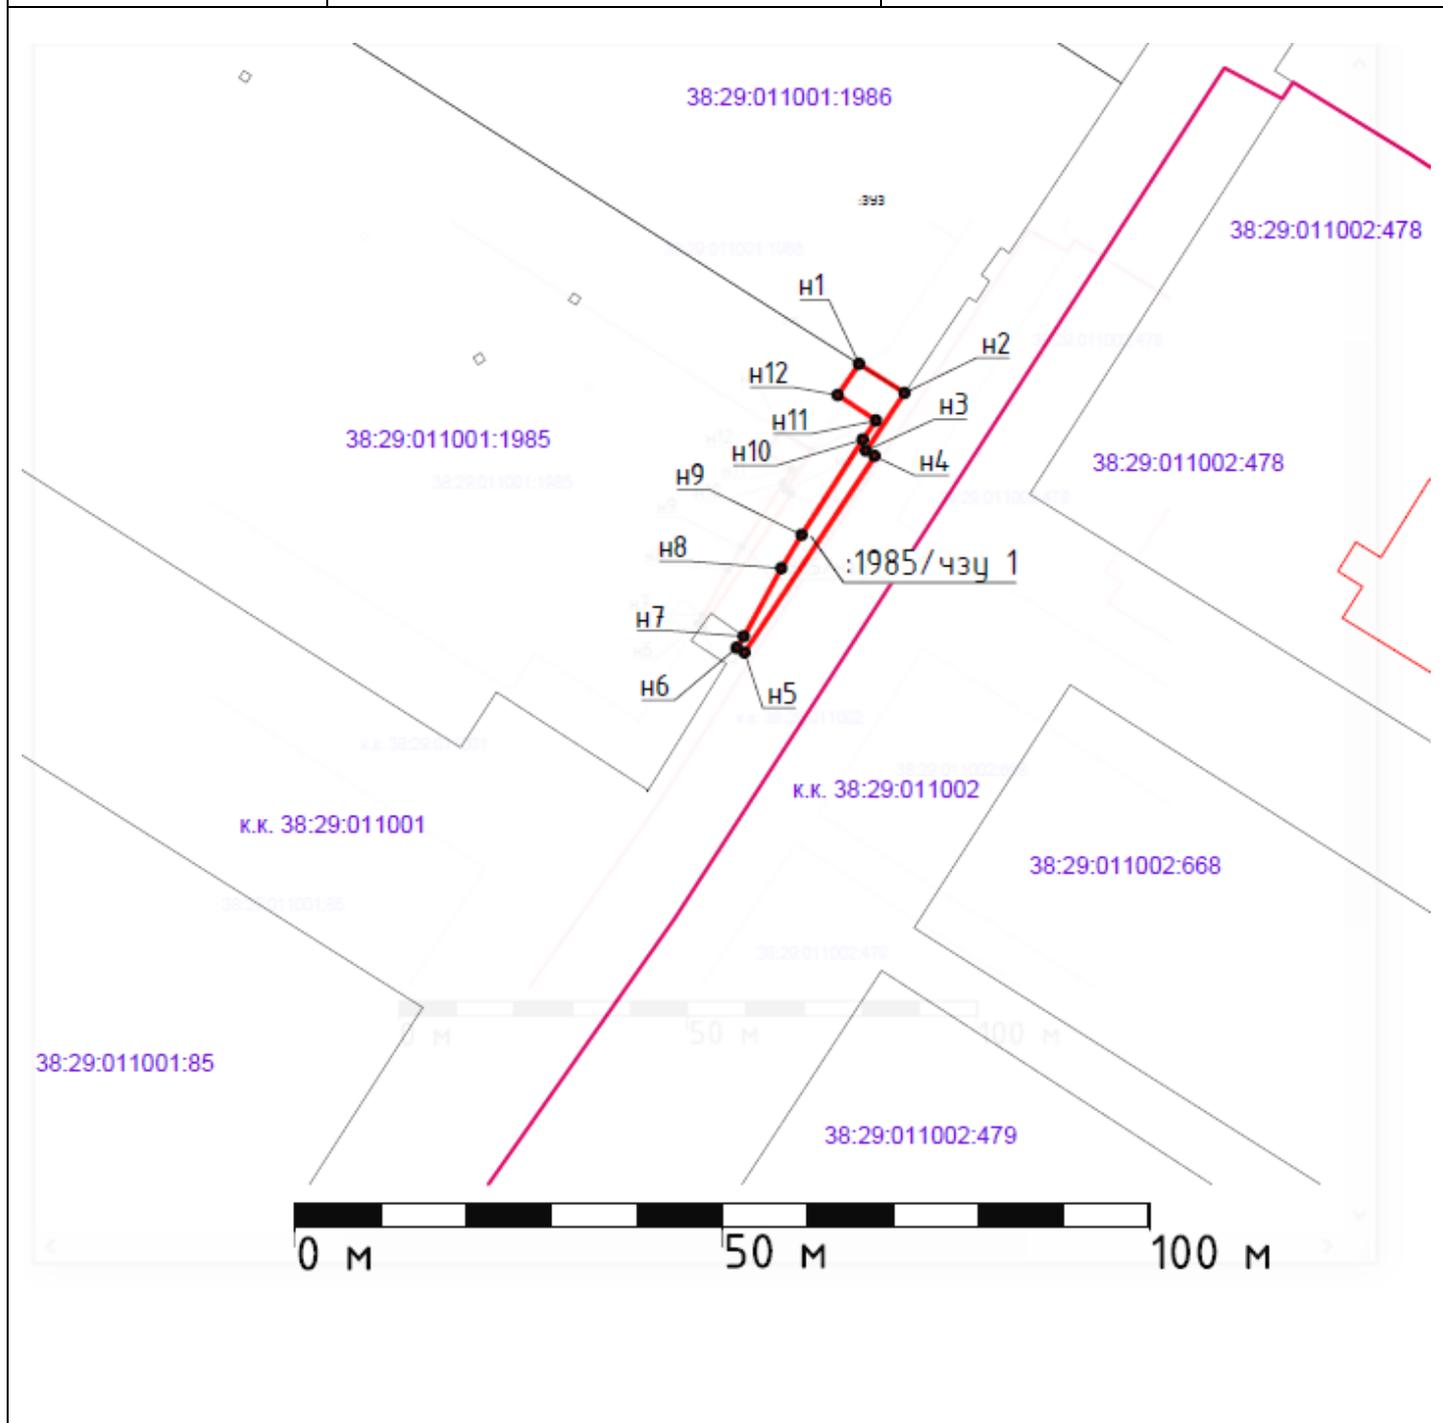

Кадастровый квартал – 38:29:011001

Условные обозначения:

 - граница образуемого земельного участка

 - границы существующих кадастровых участков, стоящих на ГКУ

38:29:011001:1985 – кадастровый номер земельного участка

:1985/чзу1 – условное обозначение образуемого земельного участка


n1 – номер характерной точки границы образуемого участка

Схема границ сервитута на кадастровом плане территории

Условный номер части земельного участка :1986/чзу1

Площадь земельного участка 92 кв.м.

Обозначение характерных точек границ	Координаты, м (Система координат местная принятая для г.Тайшет)	
	X	Y
н1	78530,17	88475,02
н2	78529,28	88476,40
н3	78509,21	88463,25
н4	78509,86	88462,33
н5	78506,60	88460,00
н6	78505,92	88460,95
н7	78503,42	88459,39
н8	78504,01	88458,52
н9	78492,71	88451,02
н10	78496,13	88445,68
н11	78500,72	88448,80
н12	78497,72	88453,30

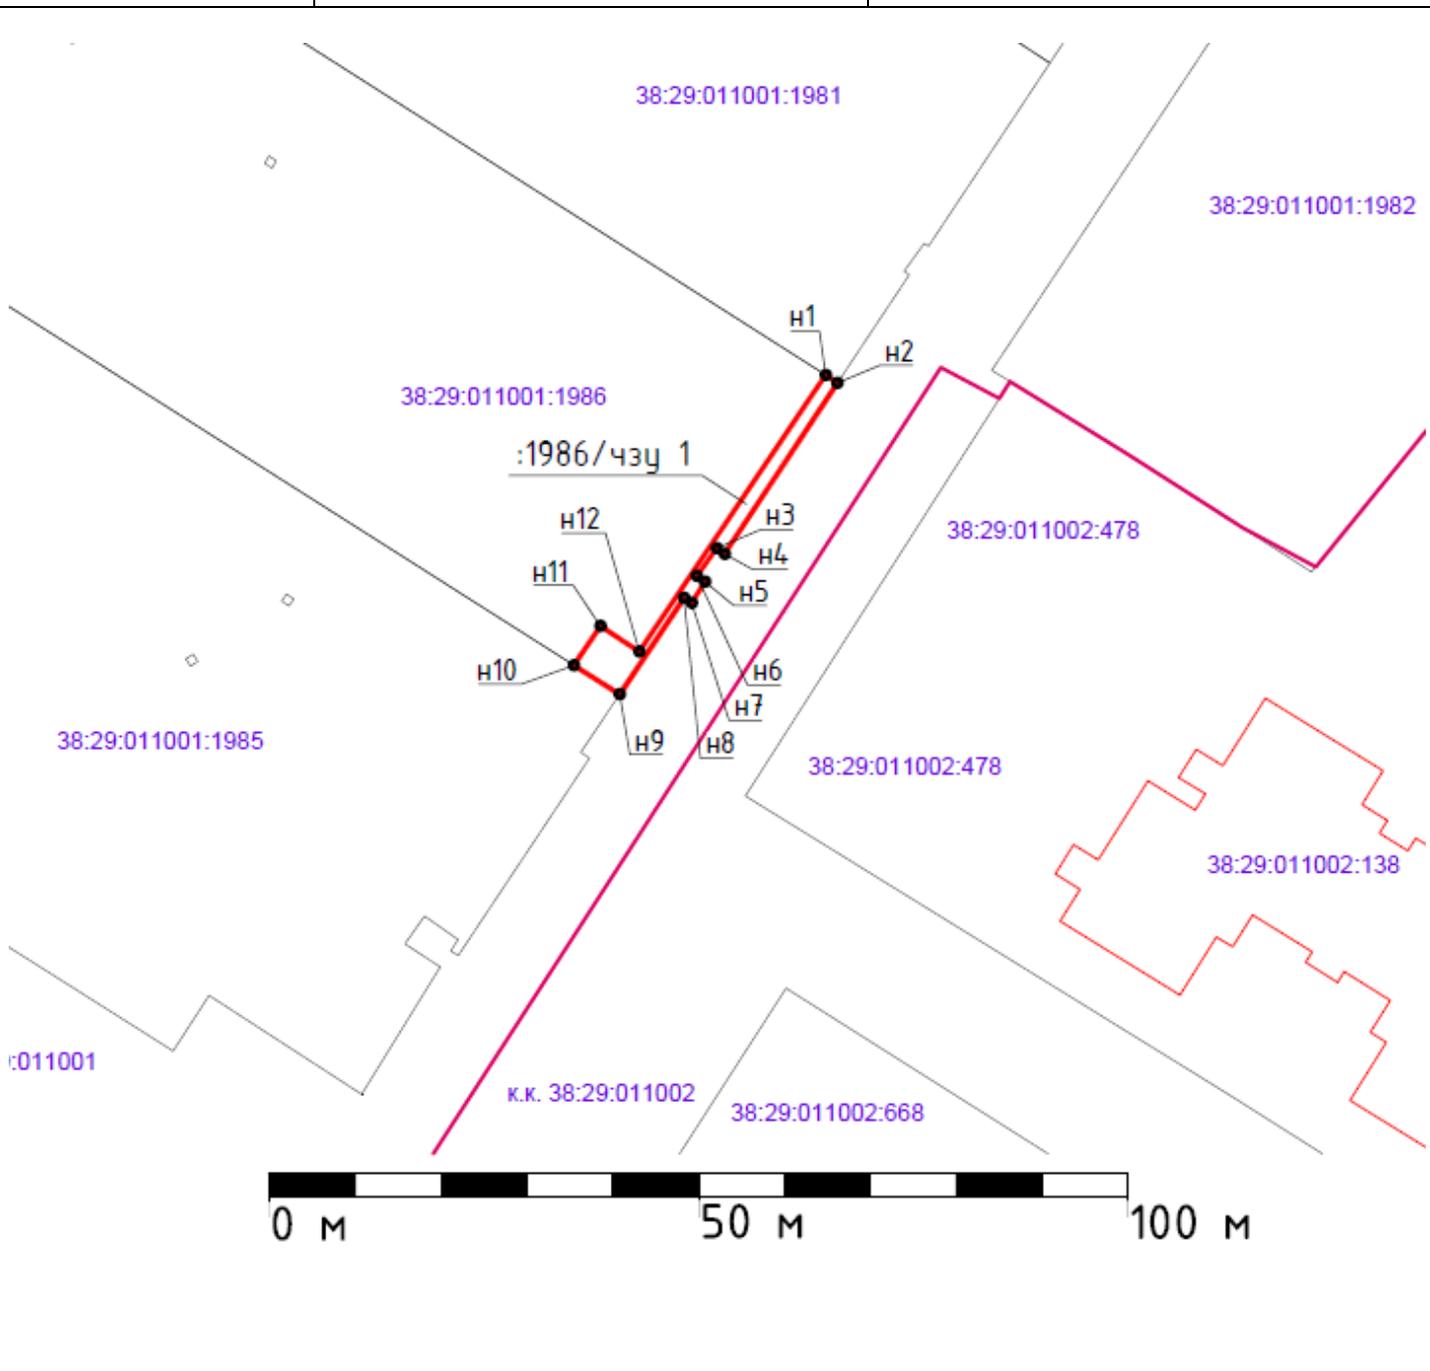

Кадастровый квартал – 38:29:011001

Условные обозначения:

 - граница образуемого земельного участка

 - границы существующих кадастровых участков, стоящих на ГКУ


38:29:011001:1986 – кадастровый номер земельного участка

:1986/чзу1 – условное обозначение образуемого земельного участка

n1 – номер характерной точки границы образуемого участка

Схема расположения земельного участка на кадастровом плане территории

Условный номер части земельного участка ЗУ4		
Площадь земельного участка 59 кв.м.		
Обозначение характерных точек границ	Координаты, м (Система координат местная принятая для г.Тайшет)	
	X	Y
н1	78405,36	88406,50
н2	78372,81	88385,19
н3	78338,74	88361,05
н4	78339,22	88360,49
н5	78379,03	88388,18
н6	78393,30	88398,12

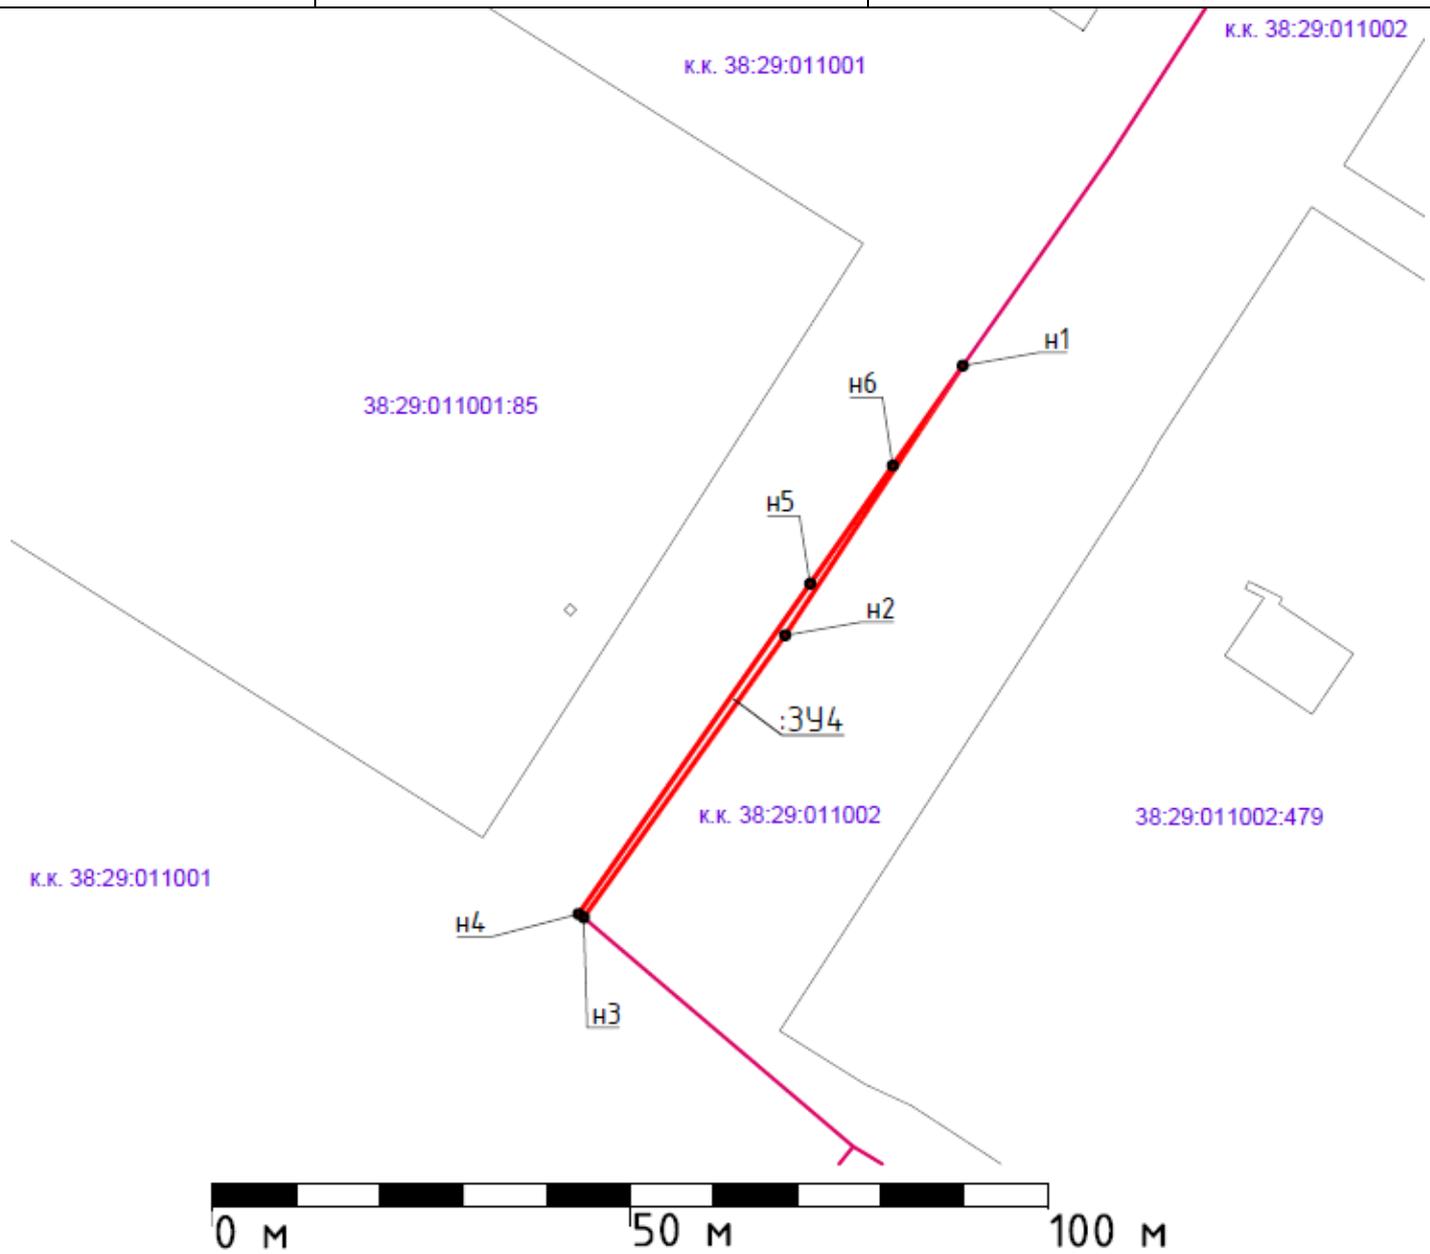

Кадастровый квартал – 38:29:011002


- Условные обозначения:
- граница образуемого земельного участка
 - границы существующих кадастровых участков, стоящих на ГКУ
- ЗУ4 – условное обозначение образуемого земельного участка
 н1 – номер характерной точки границы образуемого участка

Схема границ сервитута на кадастровом плане территории

Условный номер части земельного участка :1984/чзу1

Площадь земельного участка 10 кв.м.

Обозначение характерных точек границ	Координаты, м (Система координат местная принятая для г.Тайшет)	
	X	Y
н1	78289,39	88317,94
н2	78284,54	88325,49
н3	78283,46	88324,82
н4	78288,69	88317,44

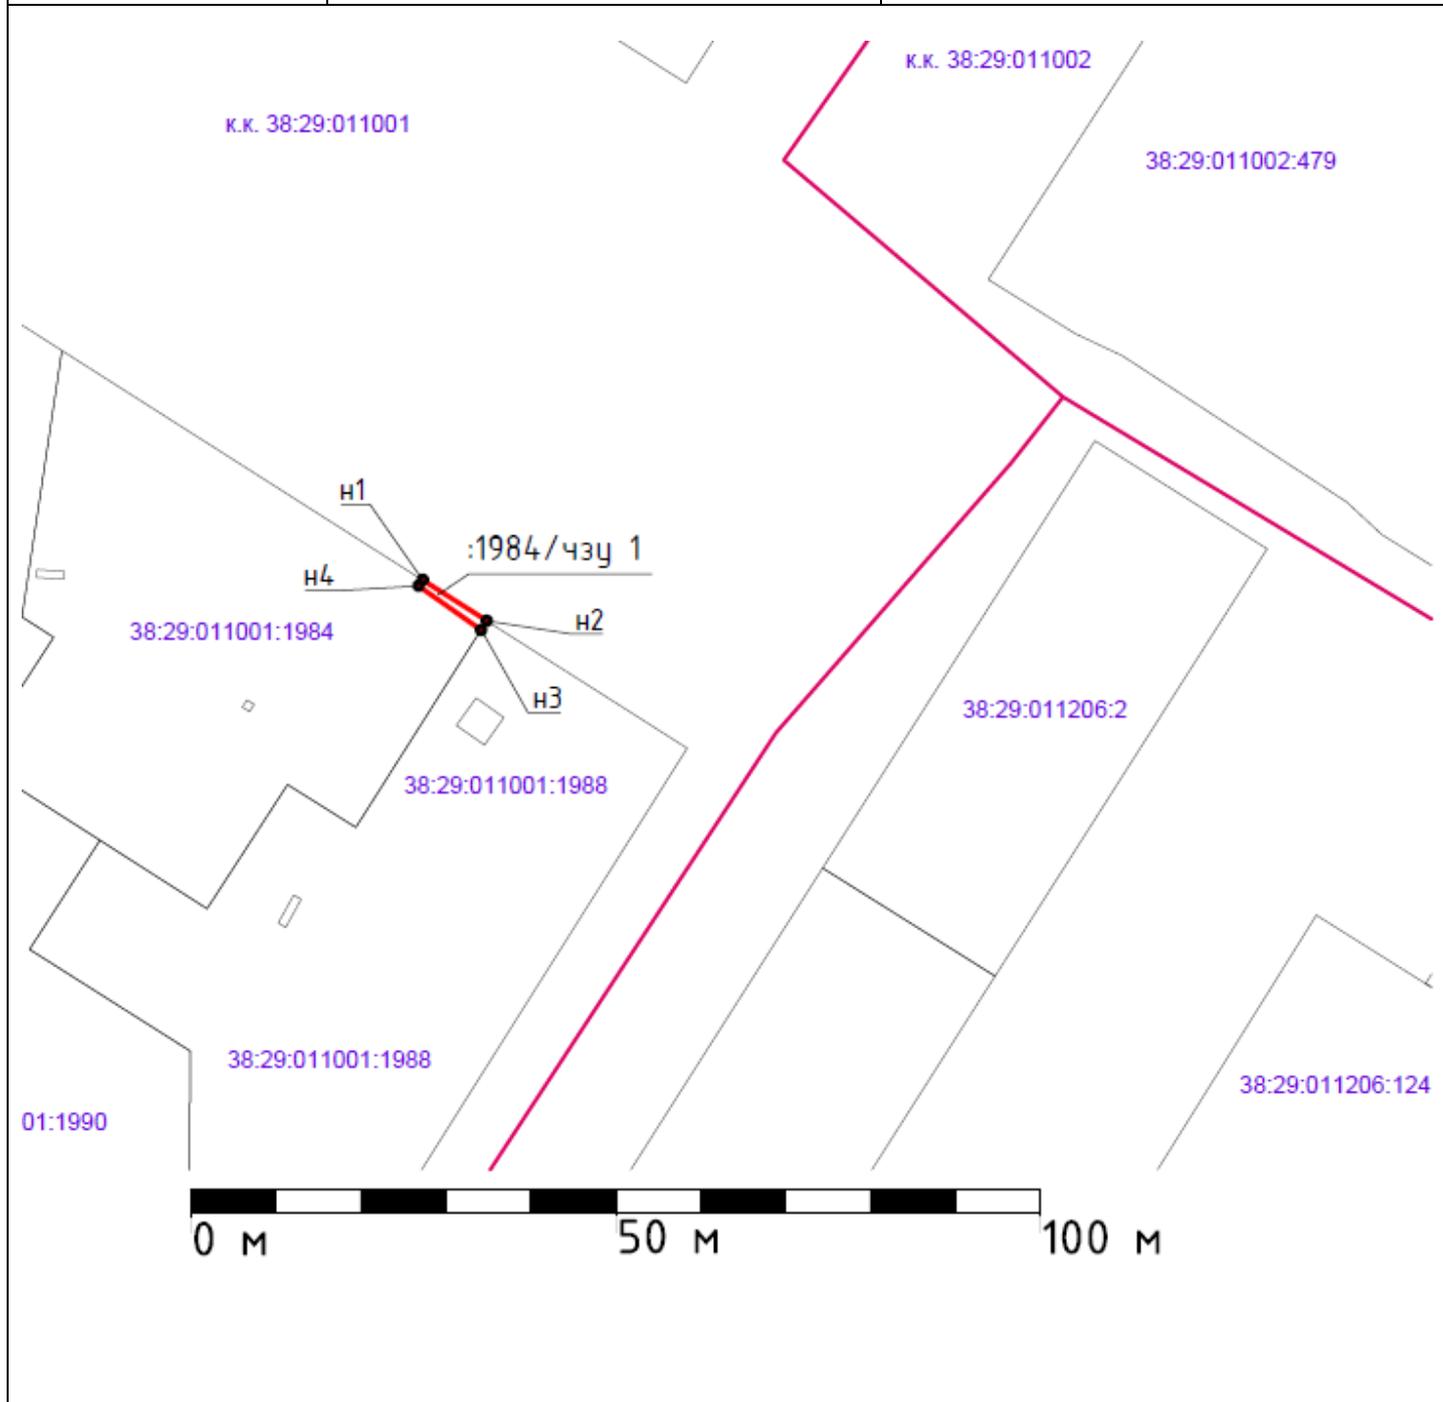

Кадастровый квартал – 38:29:011001

Условные обозначения:


- граница образуемого земельного участка
 - - границы существующих кадастровых участков, стоящих на ГКУ
- 38:29:011001:1984 – кадастровый номер земельного участка
 :1984/чзу1 – условное обозначение образуемого земельного участка
 н1 – номер характерной точки границы образуемого участка

Схема границ сервитута на кадастровом плане территории

Условный номер части земельного участка :1988/чзу1

Площадь земельного участка 54 кв.м.

Обозначение характерных точек границ	Координаты, м (Система координат местная принятая для г.Тайшет)	
	X	Y
н1	78284,54	88325,49
н2	78269,41	88349,09
н3	78267,23	88347,73
н4	78283,46	88324,82

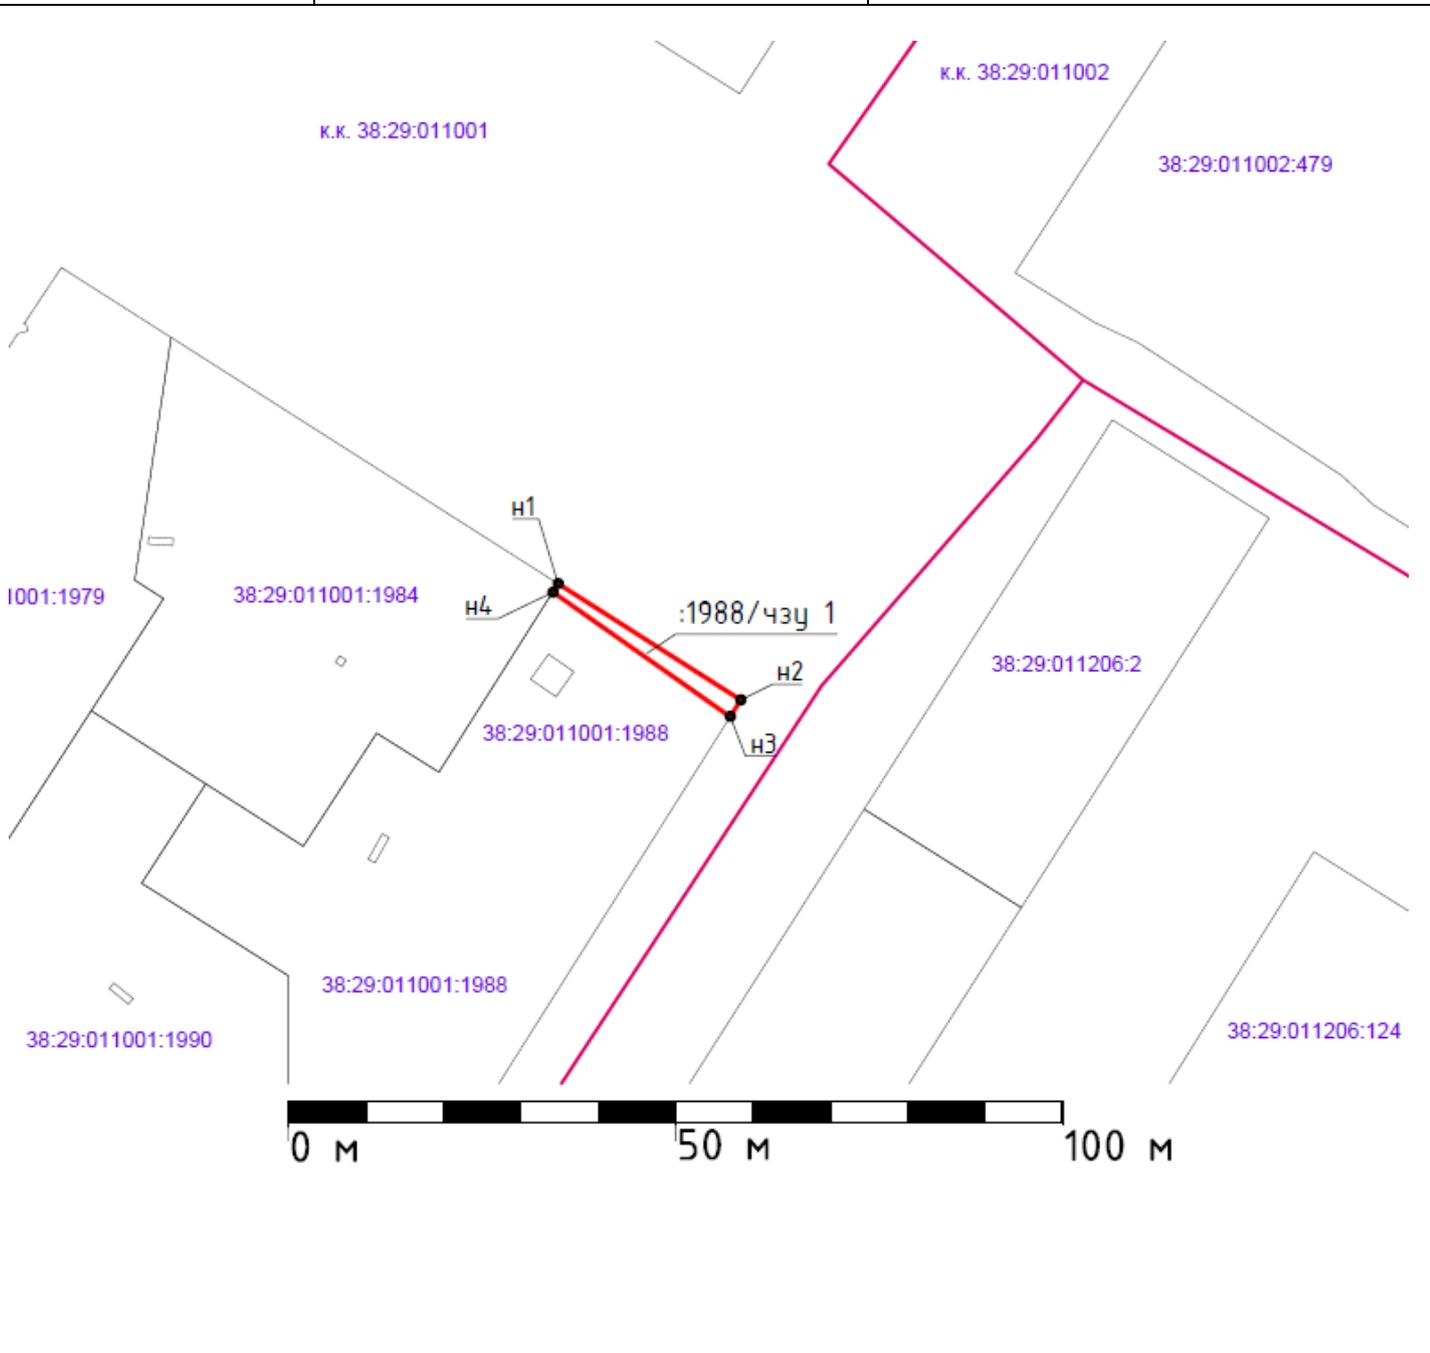

Кадастровый квартал – 38:29:011001

Условные обозначения:


- граница образуемого земельного участка
 - границы существующих кадастровых участков, стоящих на ГКУ
- 38:29:011001:1988 – кадастровый номер земельного участка
 :1988/чзу1 – условное обозначение образуемого земельного участка
 н1 – номер характерной точки границы образуемого участка

Схема расположения земельного участка на кадастровом плане территории

Условный номер части земельного участка ЗУ5

Площадь земельного участка 293 кв.м.

Обозначение характерных точек границ	Координаты, м (Система координат местная принятая для г.Тайшет)	
	X	Y
н1	78271,39	88359,67
н2	78270,35	88361,17
н3	78220,02	88329,14
н4	78202,00	88317,28
н5	78181,08	88304,29
н6	78162,82	88292,01
н7	78164,02	88290,01
н8	78177,41	88298,67
н9	78271,25	88359,55

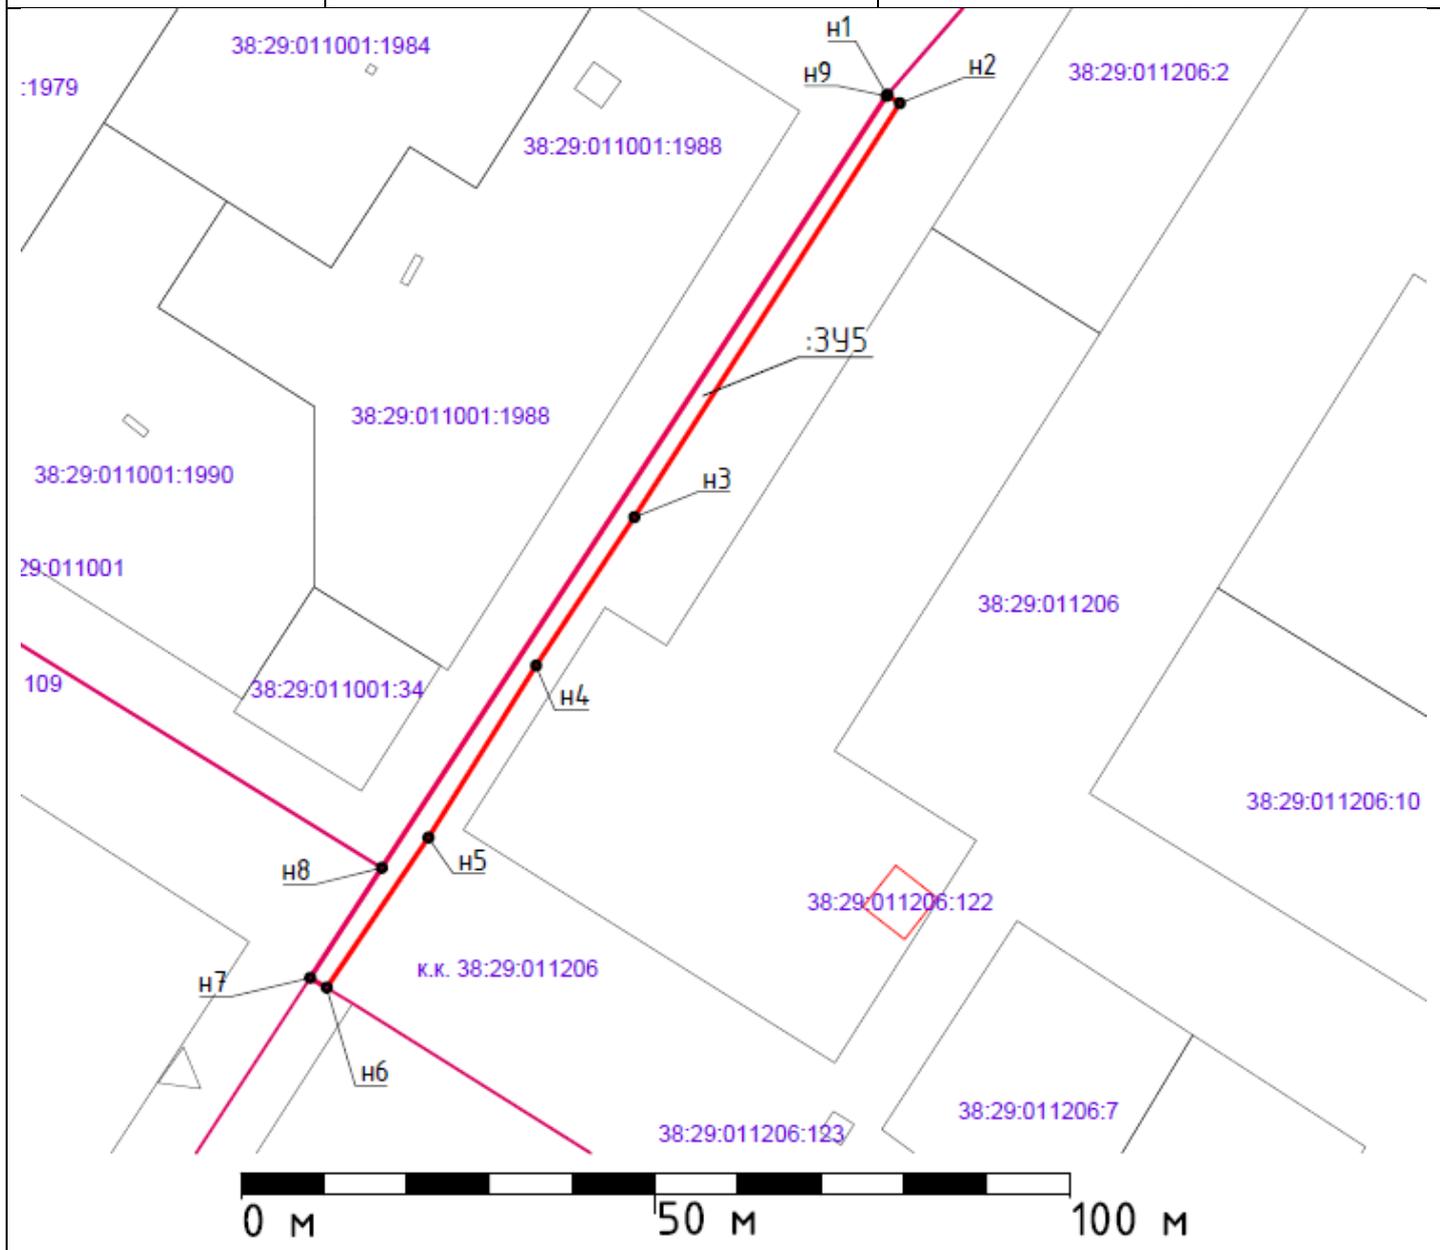


Кадастровый квартал – 38:29:011206

Условные обозначения:

- граница образуемого земельного участка
- границы существующих кадастровых участков, стоящих на ГКУ
- ЗУ5 – условное обозначение образуемого земельного участка
- н1 – номер характерной точки границы образуемого участка

Схема расположения земельного участка на кадастровом плане территории

Условный номер части земельного участка ЗУ6		
Площадь земельного участка 1182 кв.м.		
Обозначение характерных точек границ	Координаты, м (Система координат местная принятая для г.Тайшет)	
	X	Y
н1	78180,52	88293,67
н2	78177,41	88298,67
н3	78164,02	88290,01
н4	78009,62	88190,12
н5	78017,11	88178,08
н6	78019,40	88179,55
н7	78014,68	88186,89
н8	78027,46	88195,12
н9	78027,37	88195,29
н10	78029,75	88196,59
н11	78072,34	88224,04
н12	78071,37	88225,38
н13	78072,19	88225,97
н14	78073,18	88224,59
н15	78135,35	88264,65
н16	78137,32	88262,50
н17	78140,65	88264,65
н18	78139,58	88267,31
н19	78150,86	88274,57
н20	78150,55	88276,80
н21	78152,86	88275,86
н22	78160,77	88280,95
н23	78162,41	88278,74
н24	78168,44	88282,64
н25	78166,95	88284,93

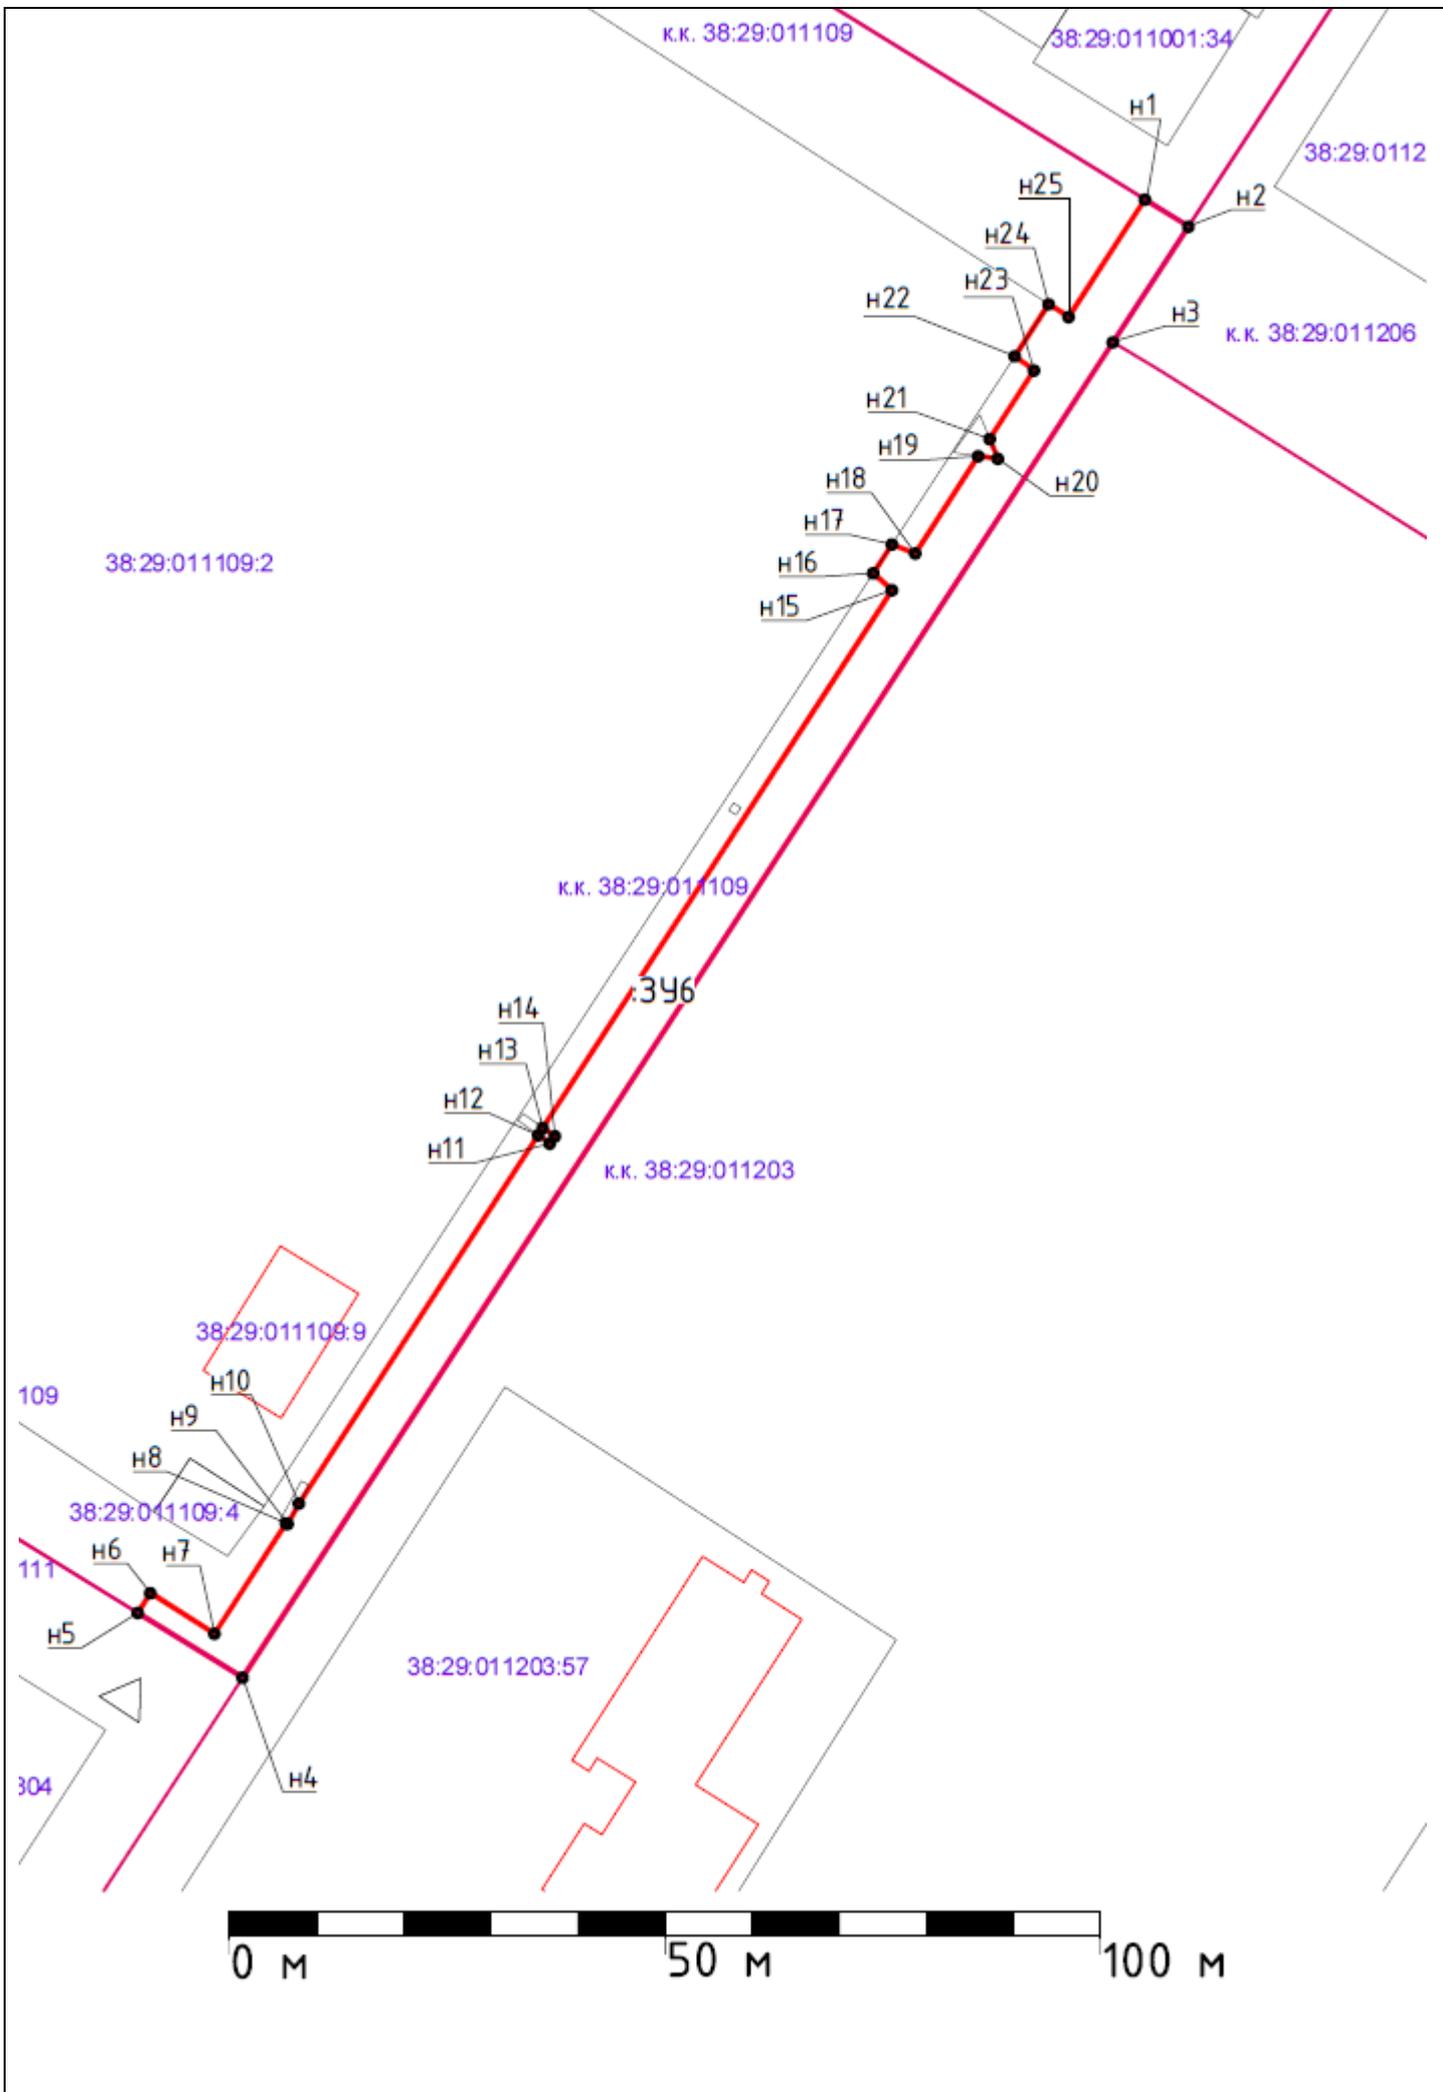

Условные обозначения:

 - граница образуемого земельного участка

 - границы существующих кадастровых участков, стоящих на ГКУ

ЗУ6 – условное обозначение образуемого земельного участка


n1 – номер характерной точки границы образуемого участка

Схема границ сервитута на кадастровом плане территории

Условный номер части земельного участка :2/чзу1

Площадь земельного участка 52 кв.м.

Обозначение характерных точек границ	Координаты, м (Система координат местная принятая для г.Тайшет)	
	X	Y
н1	78172,42	88276,49
н2	78168,44	88282,64
н3	78162,41	88278,74
н4	78167,05	88272,50

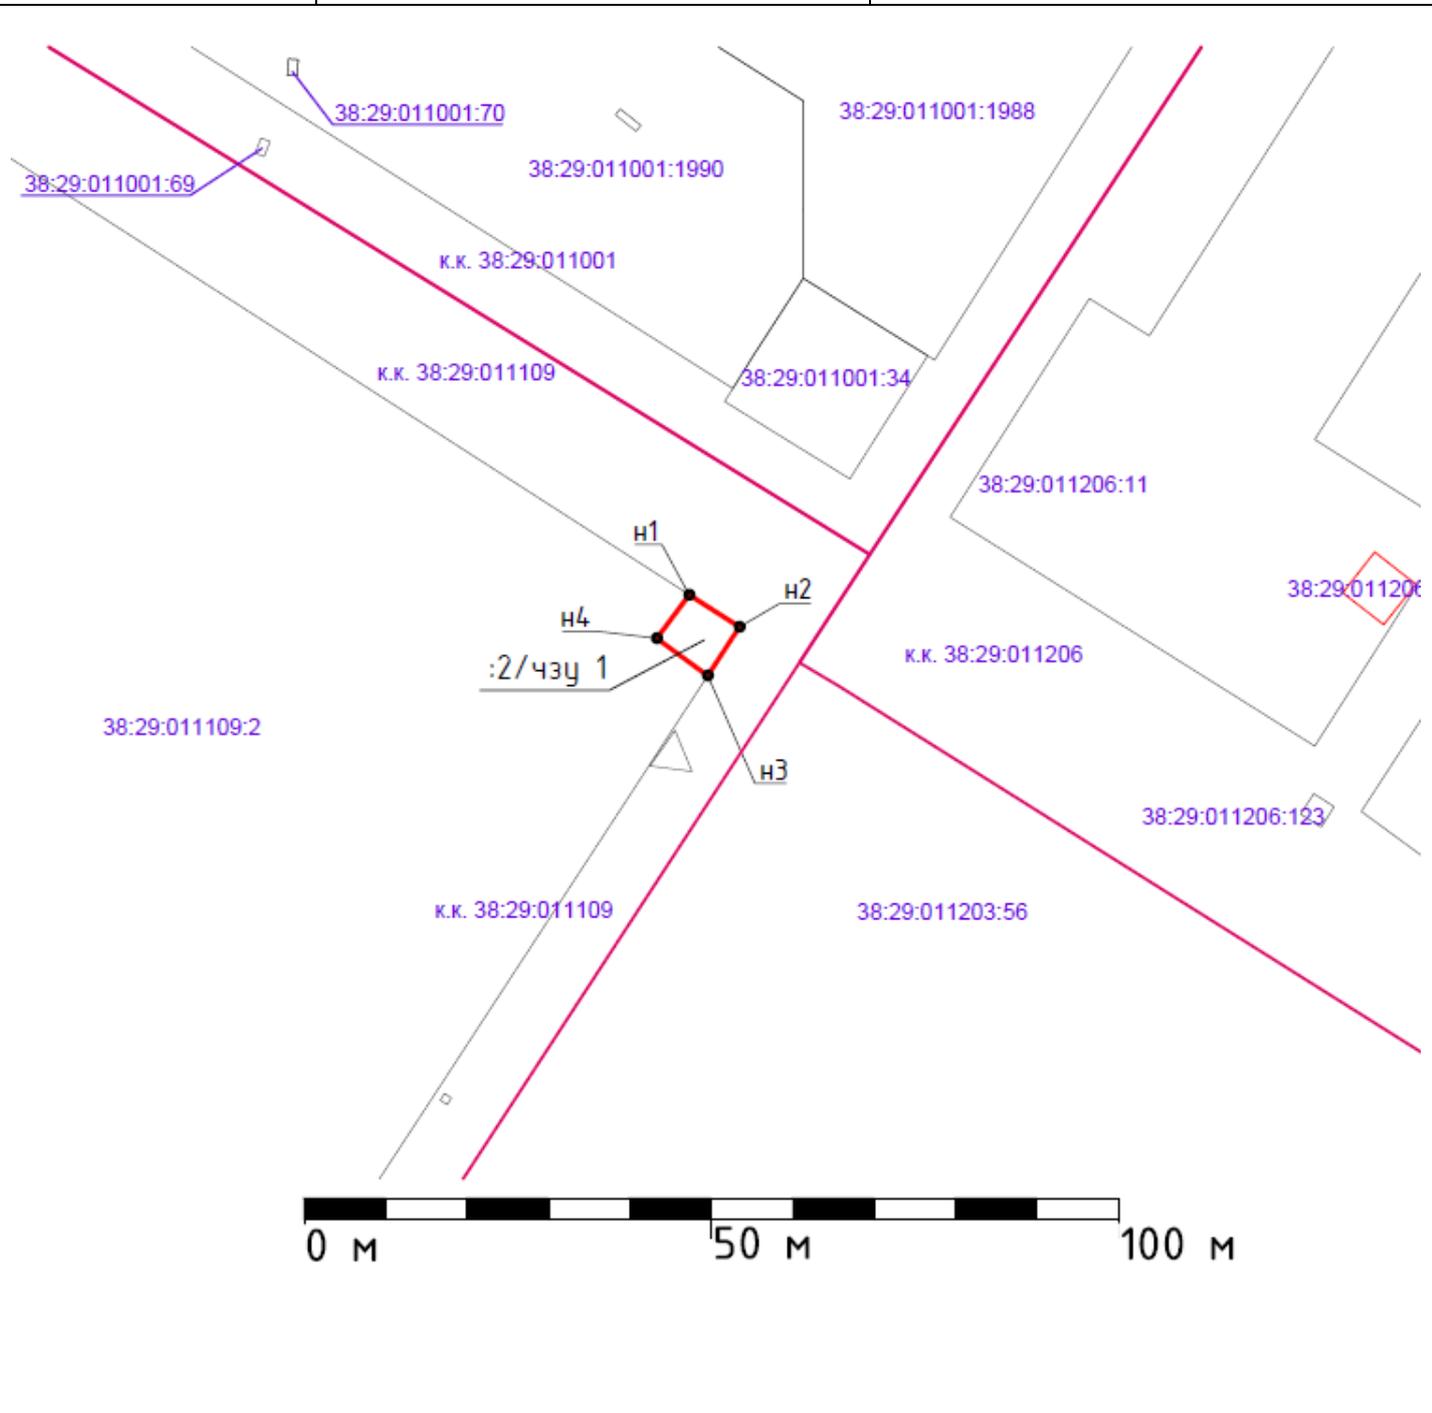

Кадастровый квартал – 38:29:011109

Условные обозначения:


- граница образуемого земельного участка
- границы существующих кадастровых участков, стоящих на ГКУ
- 38:29:011109:2 – кадастровый номер земельного участка
- :2/чзу1 – условное обозначение образуемого земельного участка
- н1 – номер характерной точки границы образуемого участка

Схема расположения земельного участка на кадастровом плане территории

Условный номер части земельного участка ЗУ7

Площадь земельного участка 467 кв.м.

Обозначение характерных точек границ	Координаты, м (Система координат местная принятая для г.Тайшет)	
	X	Y
н1	78164,02	88290,01
н2	78162,82	88292,01
н3	78154,97	88302,15
н4	78152,01	88299,95
н5	78150,91	88294,21
н6	78155,94	88287,44
н7	78147,01	88281,51
н8	78056,50	88222,20
н9	77997,70	88185,39
н10	77999,06	88183,29
н11	78009,62	88190,12

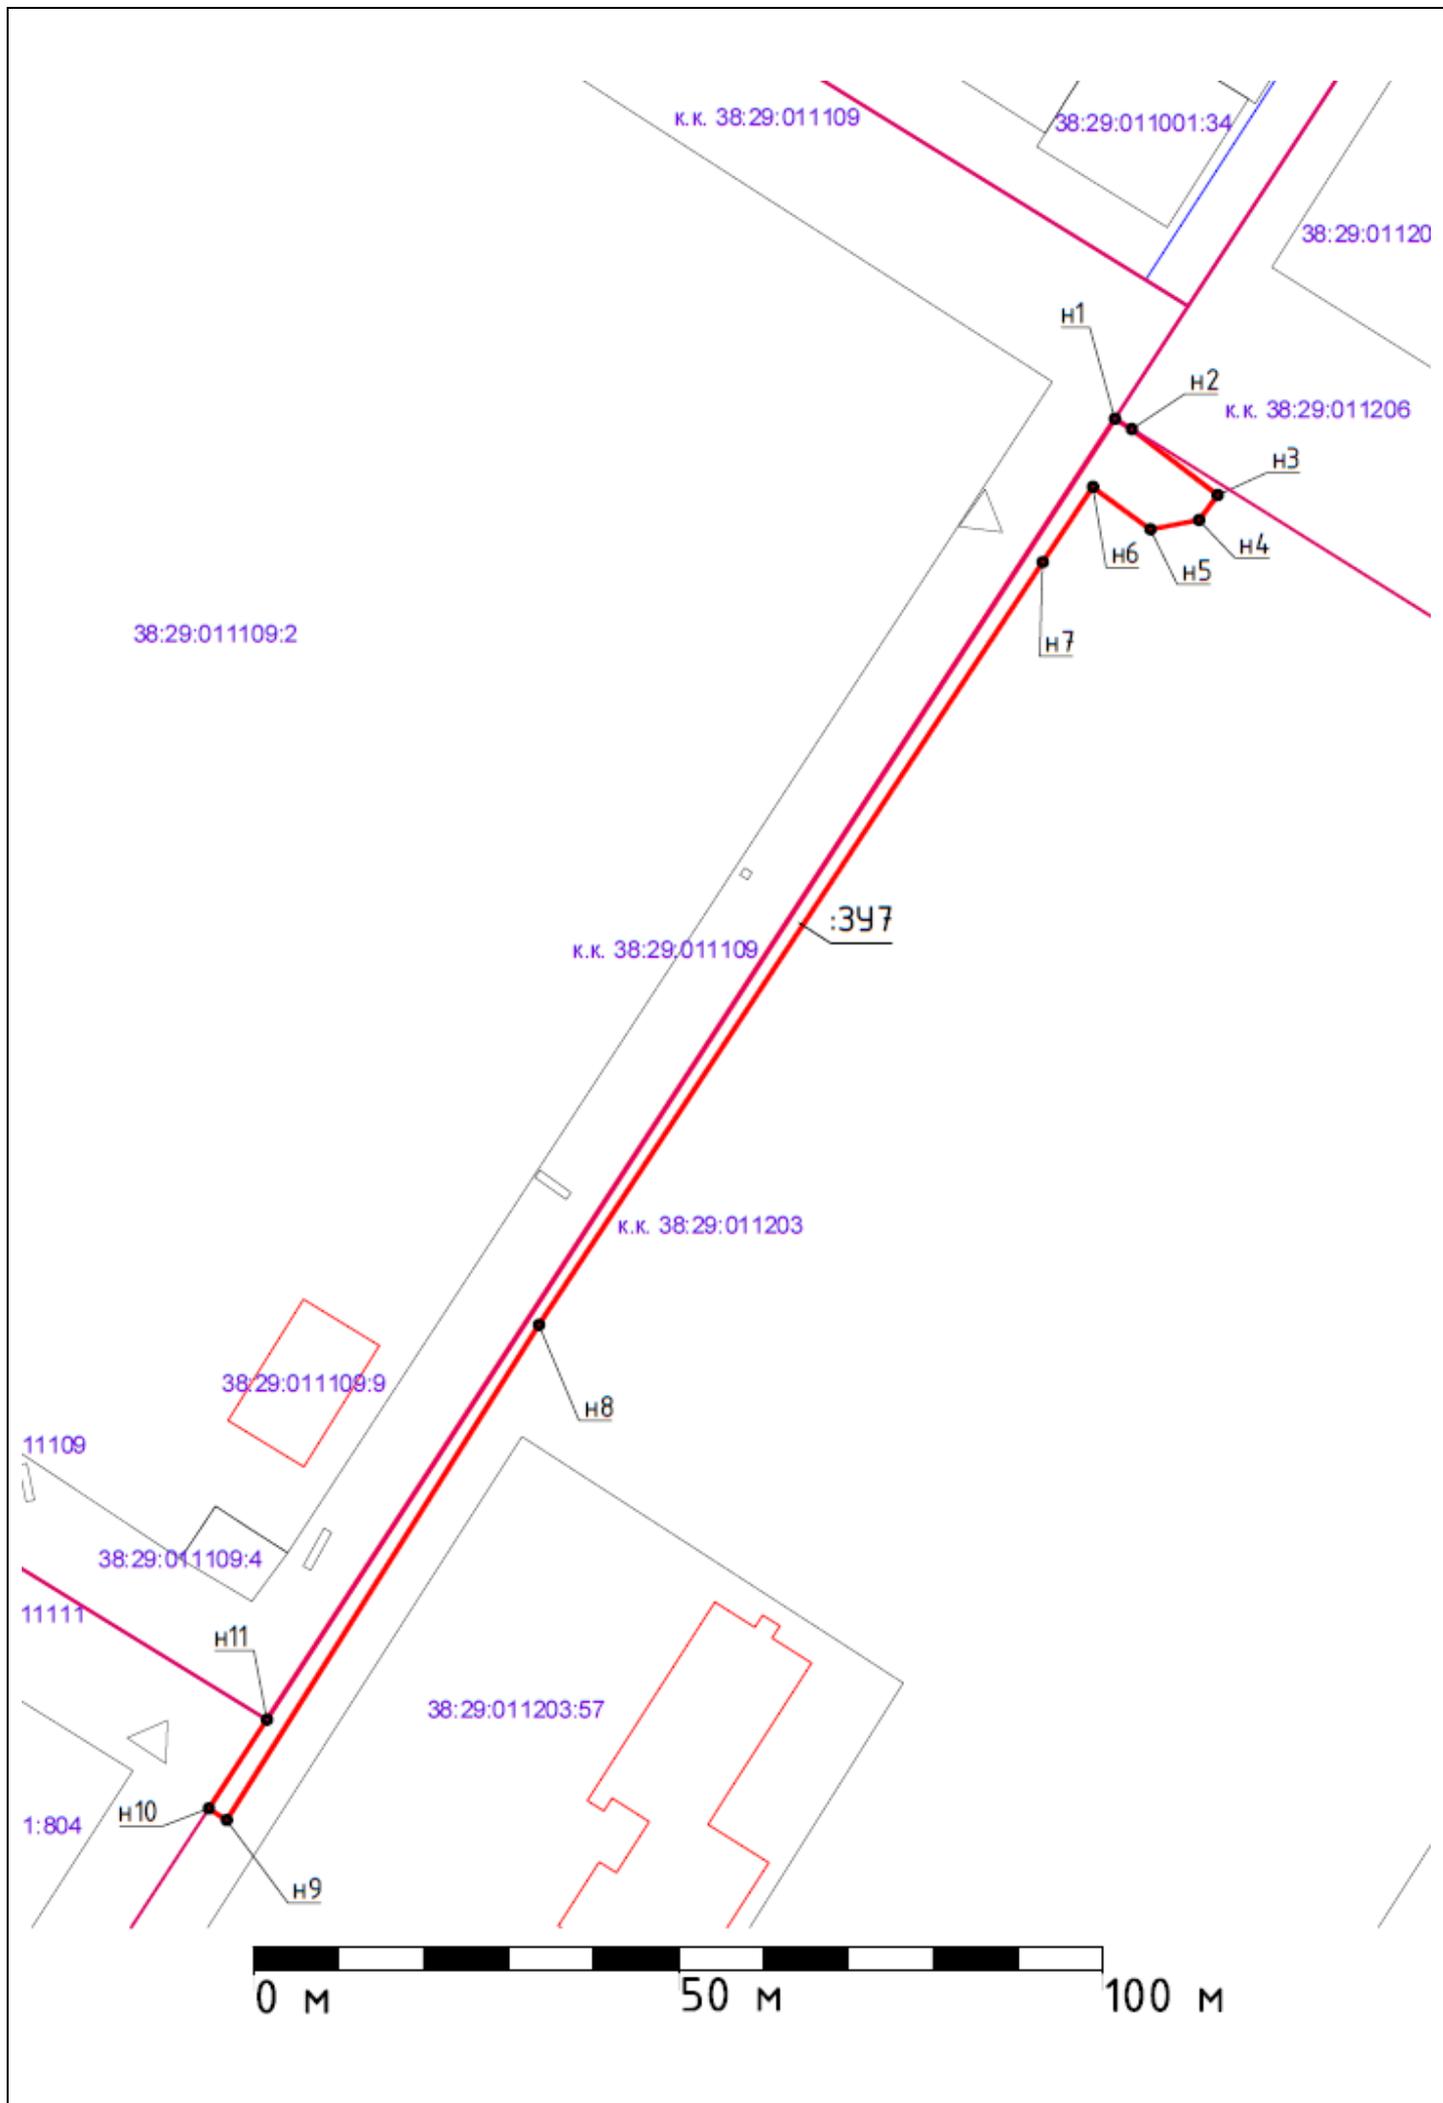

Условные обозначения:

 - граница образуемого земельного участка


 - границы существующих кадастровых участков, стоящих на ГКУ

ЗУ7 – условное обозначение образуемого земельного участка

н1 – номер характерной точки границы образуемого участка

Схема расположения земельного участка на кадастровом плане территории

Условный номер части земельного участка ЗУ8		
Площадь земельного участка 165 кв.м.		
Обозначение характерных точек границ	Координаты, м (Система координат местная принятая для г.Тайшет)	
	X	Y
н1	78017,11	88178,08
н2	78009,62	88190,12
н3	77999,06	88183,29
н4	78006,72	88171,39
н5	78009,53	88178,44
н6	78004,42	88178,24
н7	78007,45	88173,66

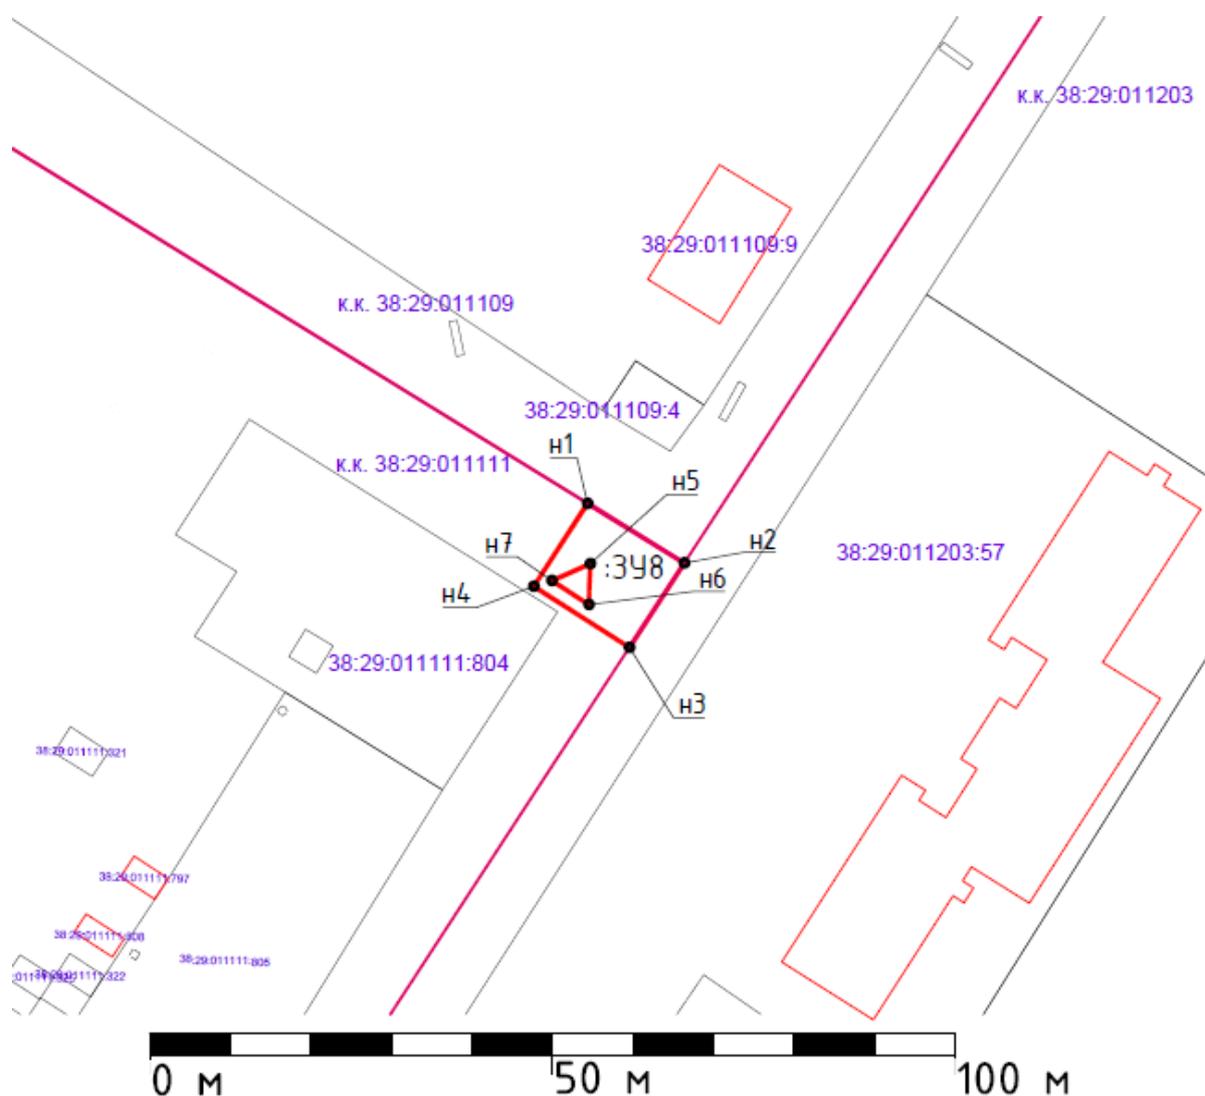

Кадастровый квартал – 38:29:011111

Условные обозначения:


- граница образуемого земельного участка
 - границы существующих кадастровых участков, стоящих на ГКУ
- ЗУ8 – условное обозначение образуемого земельного участка
 н1 – номер характерной точки границы образуемого участка

Схема границ сервитута на кадастровом плане территории

Условный номер части земельного участка :55/чзу1

Площадь земельного участка 2 кв.м.

Обозначение характерных точек границ	Координаты, м (Система координат местная принятая для г.Тайшет)	
	X	Y
н1	78152,86	88275,86
н2	78150,55	88276,80
н3	78150,86	88274,57

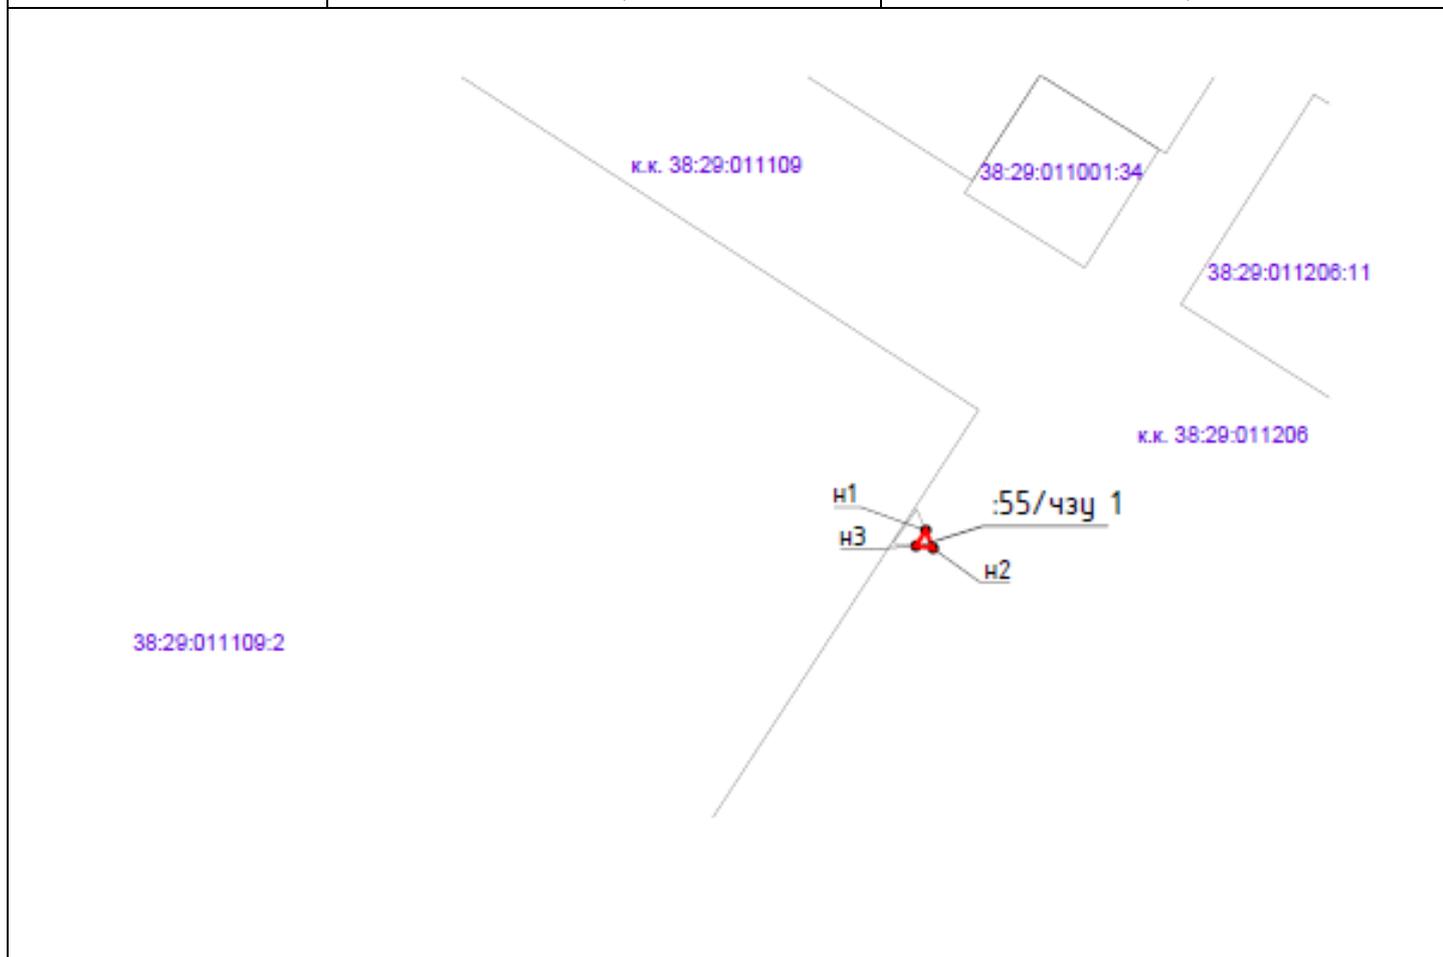

Кадастровый квартал – 38:29:000000

Условные обозначения:

- граница образуемого земельного участка

— - границы существующих кадастровых участков, стоящих на ГКУ

38:29:000000:55 – кадастровый номер земельного участка

:55/чзу1 – условное обозначение образуемого земельного участка


н1 – номер характерной точки границы образуемого участка

Схема границ сервитута на кадастровом плане территории

Условный номер части земельного участка :55/чзз2

Площадь земельного участка 2 кв.м.

Обозначение характерных точек границ	Координаты, м (Система координат местная принятая для г.Тайшет)	
	X	Y
н1	78073,18	88224,59
н2	78072,19	88225,97
н3	78071,37	88225,38
н4	78072,34	88224,04

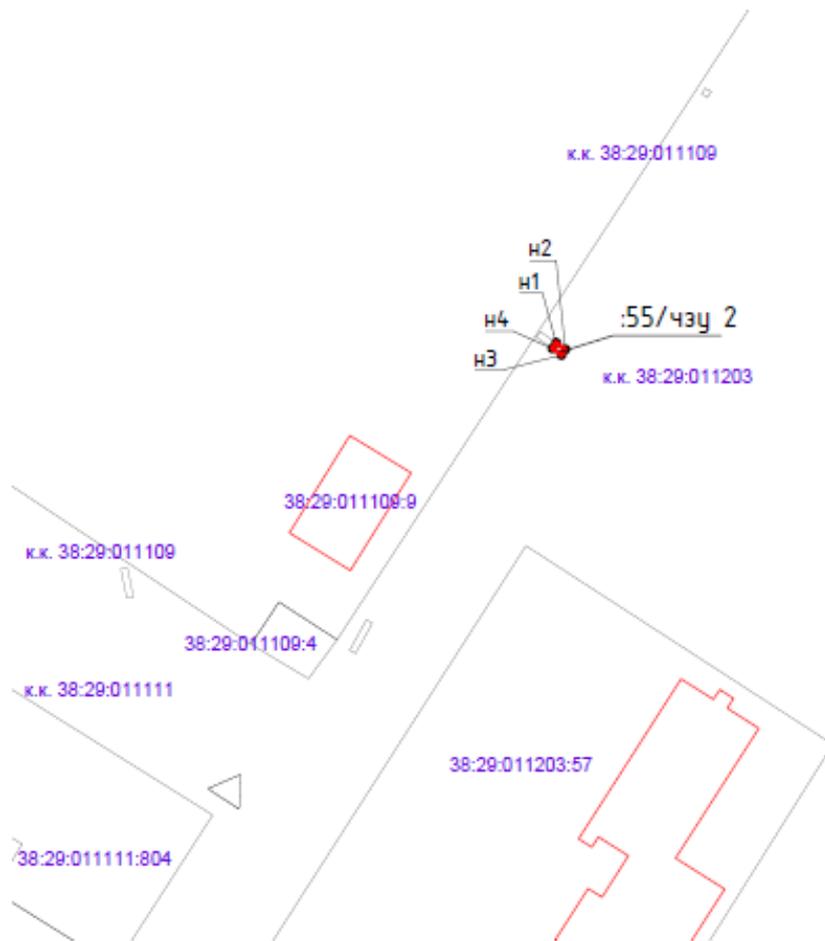

Кадастровый квартал – 38:29:000000

Условные обозначения:

- граница образуемого земельного участка
 - границы существующих кадастровых участков, стоящих на ГКУ
- 38:29:000000:55 – кадастровый номер земельного участка
 :55/чзз2 – условное обозначение образуемого земельного участка
 н1 – номер характерной точки границы образуемого участка