

СХЕМА

Расположения границ публичного сервитута


Наименование объекта: Участок канализационной сети

Местоположение объекта: Российская Федерация, Иркутская область, г. Тайшет, проложен по ул. Молодежная, далее по ул. Депутатская, к бывшей канализационной насосной станции по ул. Российская, через участок жилого дома № 48, приходящая к канализационному коллектору по ул. Индустриальная, имеет в составе 16 колодцев

Площадь публичного сервитута: 1072,35 кв.м

№ точки	Координаты, м (МСК-38)	
	X	Y
1	792074.59	1312433.83
2	792012.62	1312529.36
3	792007.63	1312526.12
4	792012.86	1312518.03
5	792030.49	1312490.84
6	792046.80	1312465.67
7	792066.63	1312435.04
8	791989.75	1312384.04
9	791992.35	1312372.25
10	791968.83	1312363.82
11	791969.00	1312363.52
12	791968.17	1312362.97
13	791967.72	1312363.53
14	791966.21	1312363.00
15	791919.64	1312346.52
16	791910.66	1312343.34
17	791881.67	1312347.79
18	791783.91	1312312.72
19	791759.63	1312306.18
20	791761.40	1312300.30
21	791785.71	1312307.00
22	791882.24	1312341.72
23	791911.23	1312337.27
24	791922.78	1312341.45
25	791948.06	1312350.58
26	791999.16	1312369.04
27	791996.44	1312381.50
1	792074.59	1312433.83

Масштаб 1:2000

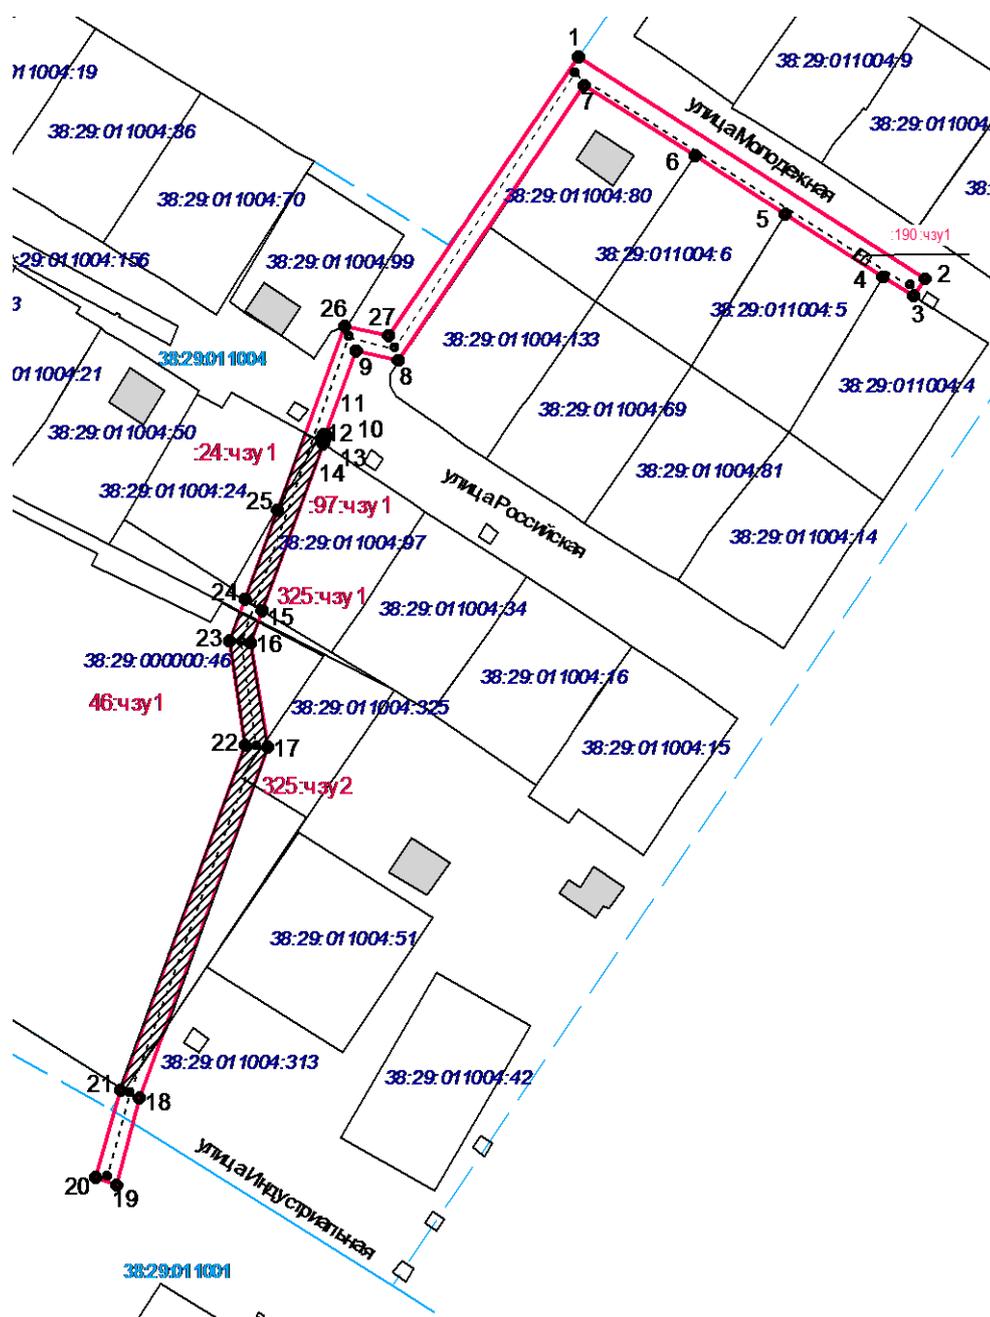

Условные обозначения:

- проектируемая граница публичного сервитута
- точка публичного сервитута
- земельный участок в ЕГРН

38:29:011004:51 – кадастровый номер земельного участка

- граница кадастрового квартала

38:29:011004 – номер кадастрового квартала

- часть земельного участка

:4:чзу1 – обозначение части земельного участка

Части земельных участков

№№	Кадастровый номер участка	№ части участка	Площадь части участка, кв.м
1	38:29:011004:24	:24:чзу1	40,82
2	38:29:011004:97	:97:чзу1	239,12
3	38:29:000000:46	:46:чзу1	746,24
4	38:29:011004:325	:325:чзу1	1,03
5	38:29:011004:325	:325:чзу2	32,86
6	38:00:000000:190	:190:чзу1	12,28