


**Графическое описание местоположения границ публичного сервитута
для строительства тепловых сетей, водопроводных сетей при реализации объекта
«Спортивный зал РЖД лицея № 12 на ст. Тайшет»**

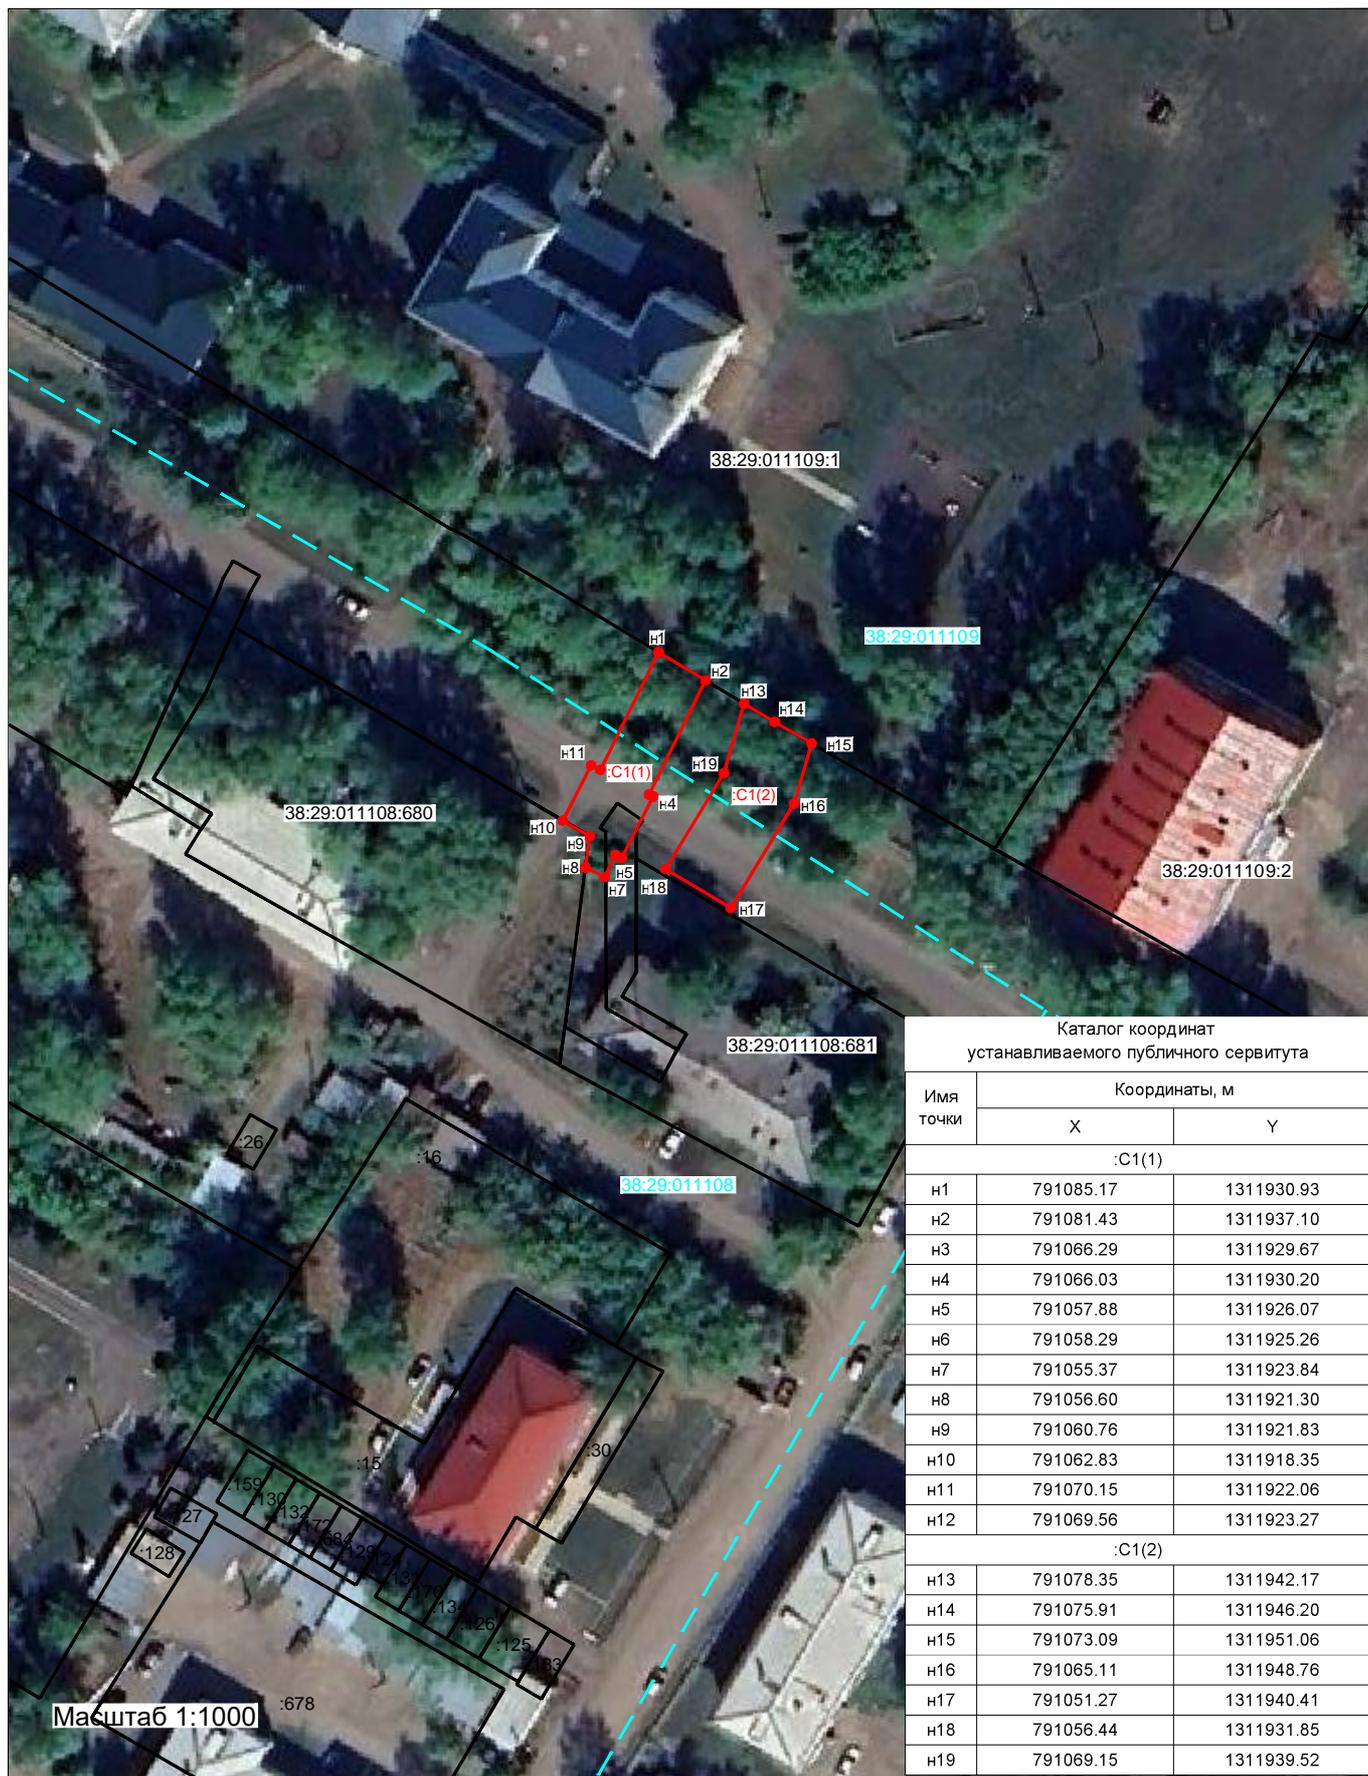

Каталог координат устанавливаемого публичного сервитута		
Имя точки	Координаты, м	
	X	Y
:C1(1)		
n1	791085.17	1311930.93
n2	791081.43	1311937.10
n3	791066.29	1311929.67
n4	791066.03	1311930.20
n5	791057.88	1311926.07
n6	791058.29	1311925.26
n7	791055.37	1311923.84
n8	791056.60	1311921.30
n9	791060.76	1311921.83
n10	791062.83	1311918.35
n11	791070.15	1311922.06
n12	791069.56	1311923.27
:C1(2)		
n13	791078.35	1311942.17
n14	791075.91	1311946.20
n15	791073.09	1311951.06
n16	791065.11	1311948.76
n17	791051.27	1311940.41
n18	791056.44	1311931.85
n19	791069.15	1311939.52