


Схема границ публичного сервитута на кадастровом плане территории

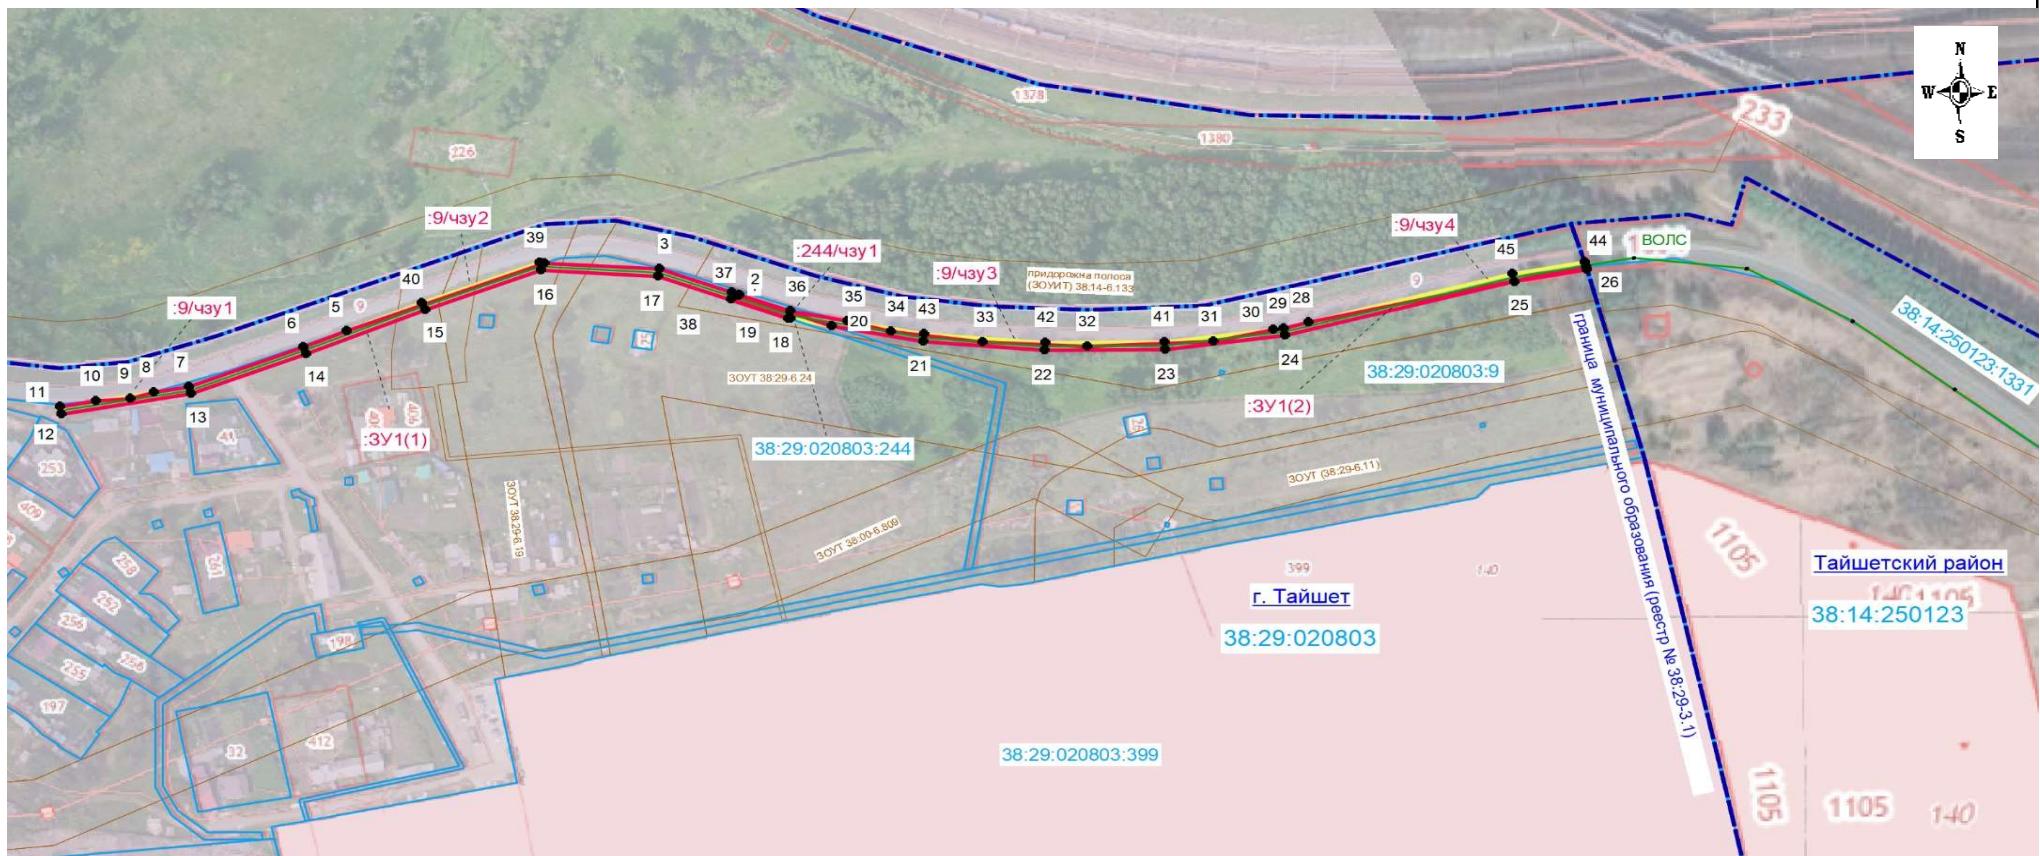

Масштаб 1:4000

Условные обозначения:

- :28/чзу1**

 - условный номер устанавливаемого публичного сервитута
 - граница устанавливаемого публичного сервитута
 - граница кадастрового квартала
 - номер кадастрового квартала
 - граница у земельного участка, сведения о котором содержатся в ЕГРН
 - ¹ - номер характерных точек границ публичного сервитута

:28

 - кадастровый номер земельного участка
 - части публичного сервитута, в границах земельных участков сведения о которых внесены в ЕГРН